PLAN LOCAL D'URBANISME

COMMUNE DE

PORT-DE-BOUC

04 DOCUMENTS GRAPHIQUES

4.2 LA LÈQUE

HISTORIQUE DU PLU

- **Approbation par le Conseil Municipal :** *le 25 juin 2013*
- **Modification n° 1 du PLU approuvée par le Conseil Municipal :** *le 17 novembre 2016*
- **Modification n° 2 du PLU approuvée par le Conseil Municipal :** *le 29 juin 2017*
- **Modification simplifiée n°3 du PLU approuvée par le Conseil Métropolitain :** *le 22 mars 2018*
- **Mise à jour n°1 du PLU par arrêté du Président du Conseil de Territoire du Pays de Martigues :** *le 29 janvier 2019*
- **Mise à jour n°2 du PLU par arrêté du Président du Conseil de Territoire du Pays de Martigues :** *le 2 novembre 2020*
- **Mise à jour n°3 du PLU par arrêté du Président du Conseil de Territoire du Pays de Martigues :** *le 20 janvier 2021*
- *Mise à jour n°4 du PLU par arrêté de la Présidente du Conseil Métropolitain : le 28 août 2023*

LA METROPOLE AIX-MARSEILLE-PROVENCE

PORT de BOUC

P.L.U.
PLAN LOCAL D'URBANISME

Département des Bouches du Rhône

Ville de Port de Bouc

- PLU APPROUVE PAR LE CONSEIL MUNICIPAL : le 25 Juin 2013
- MODIFICATION N°1 DU PLU APPROUVEE PAR LE CONSEIL MUNICIPAL : le 17 Novembre 2016
- MODIFICATION N°2 DU PLU APPROUVEE PAR LE CONSEIL MUNICIPAL : le 29 Juin 2017
- MODIFICATION SIMPLIFIEE N°3 DU PLU APPROUVEE PAR LE CONSEIL METROPOLITAIN : le 22 Mars 2018

DOCUMENTS GRAPHIQUES
Planche graphique n°2
LA LEQUE

4.2

Echelle 1/2500

orgéco stratégie territoriale
Allée Charles Chaplin
Les Capucins
13500 Martigues
04.42.13.01.90
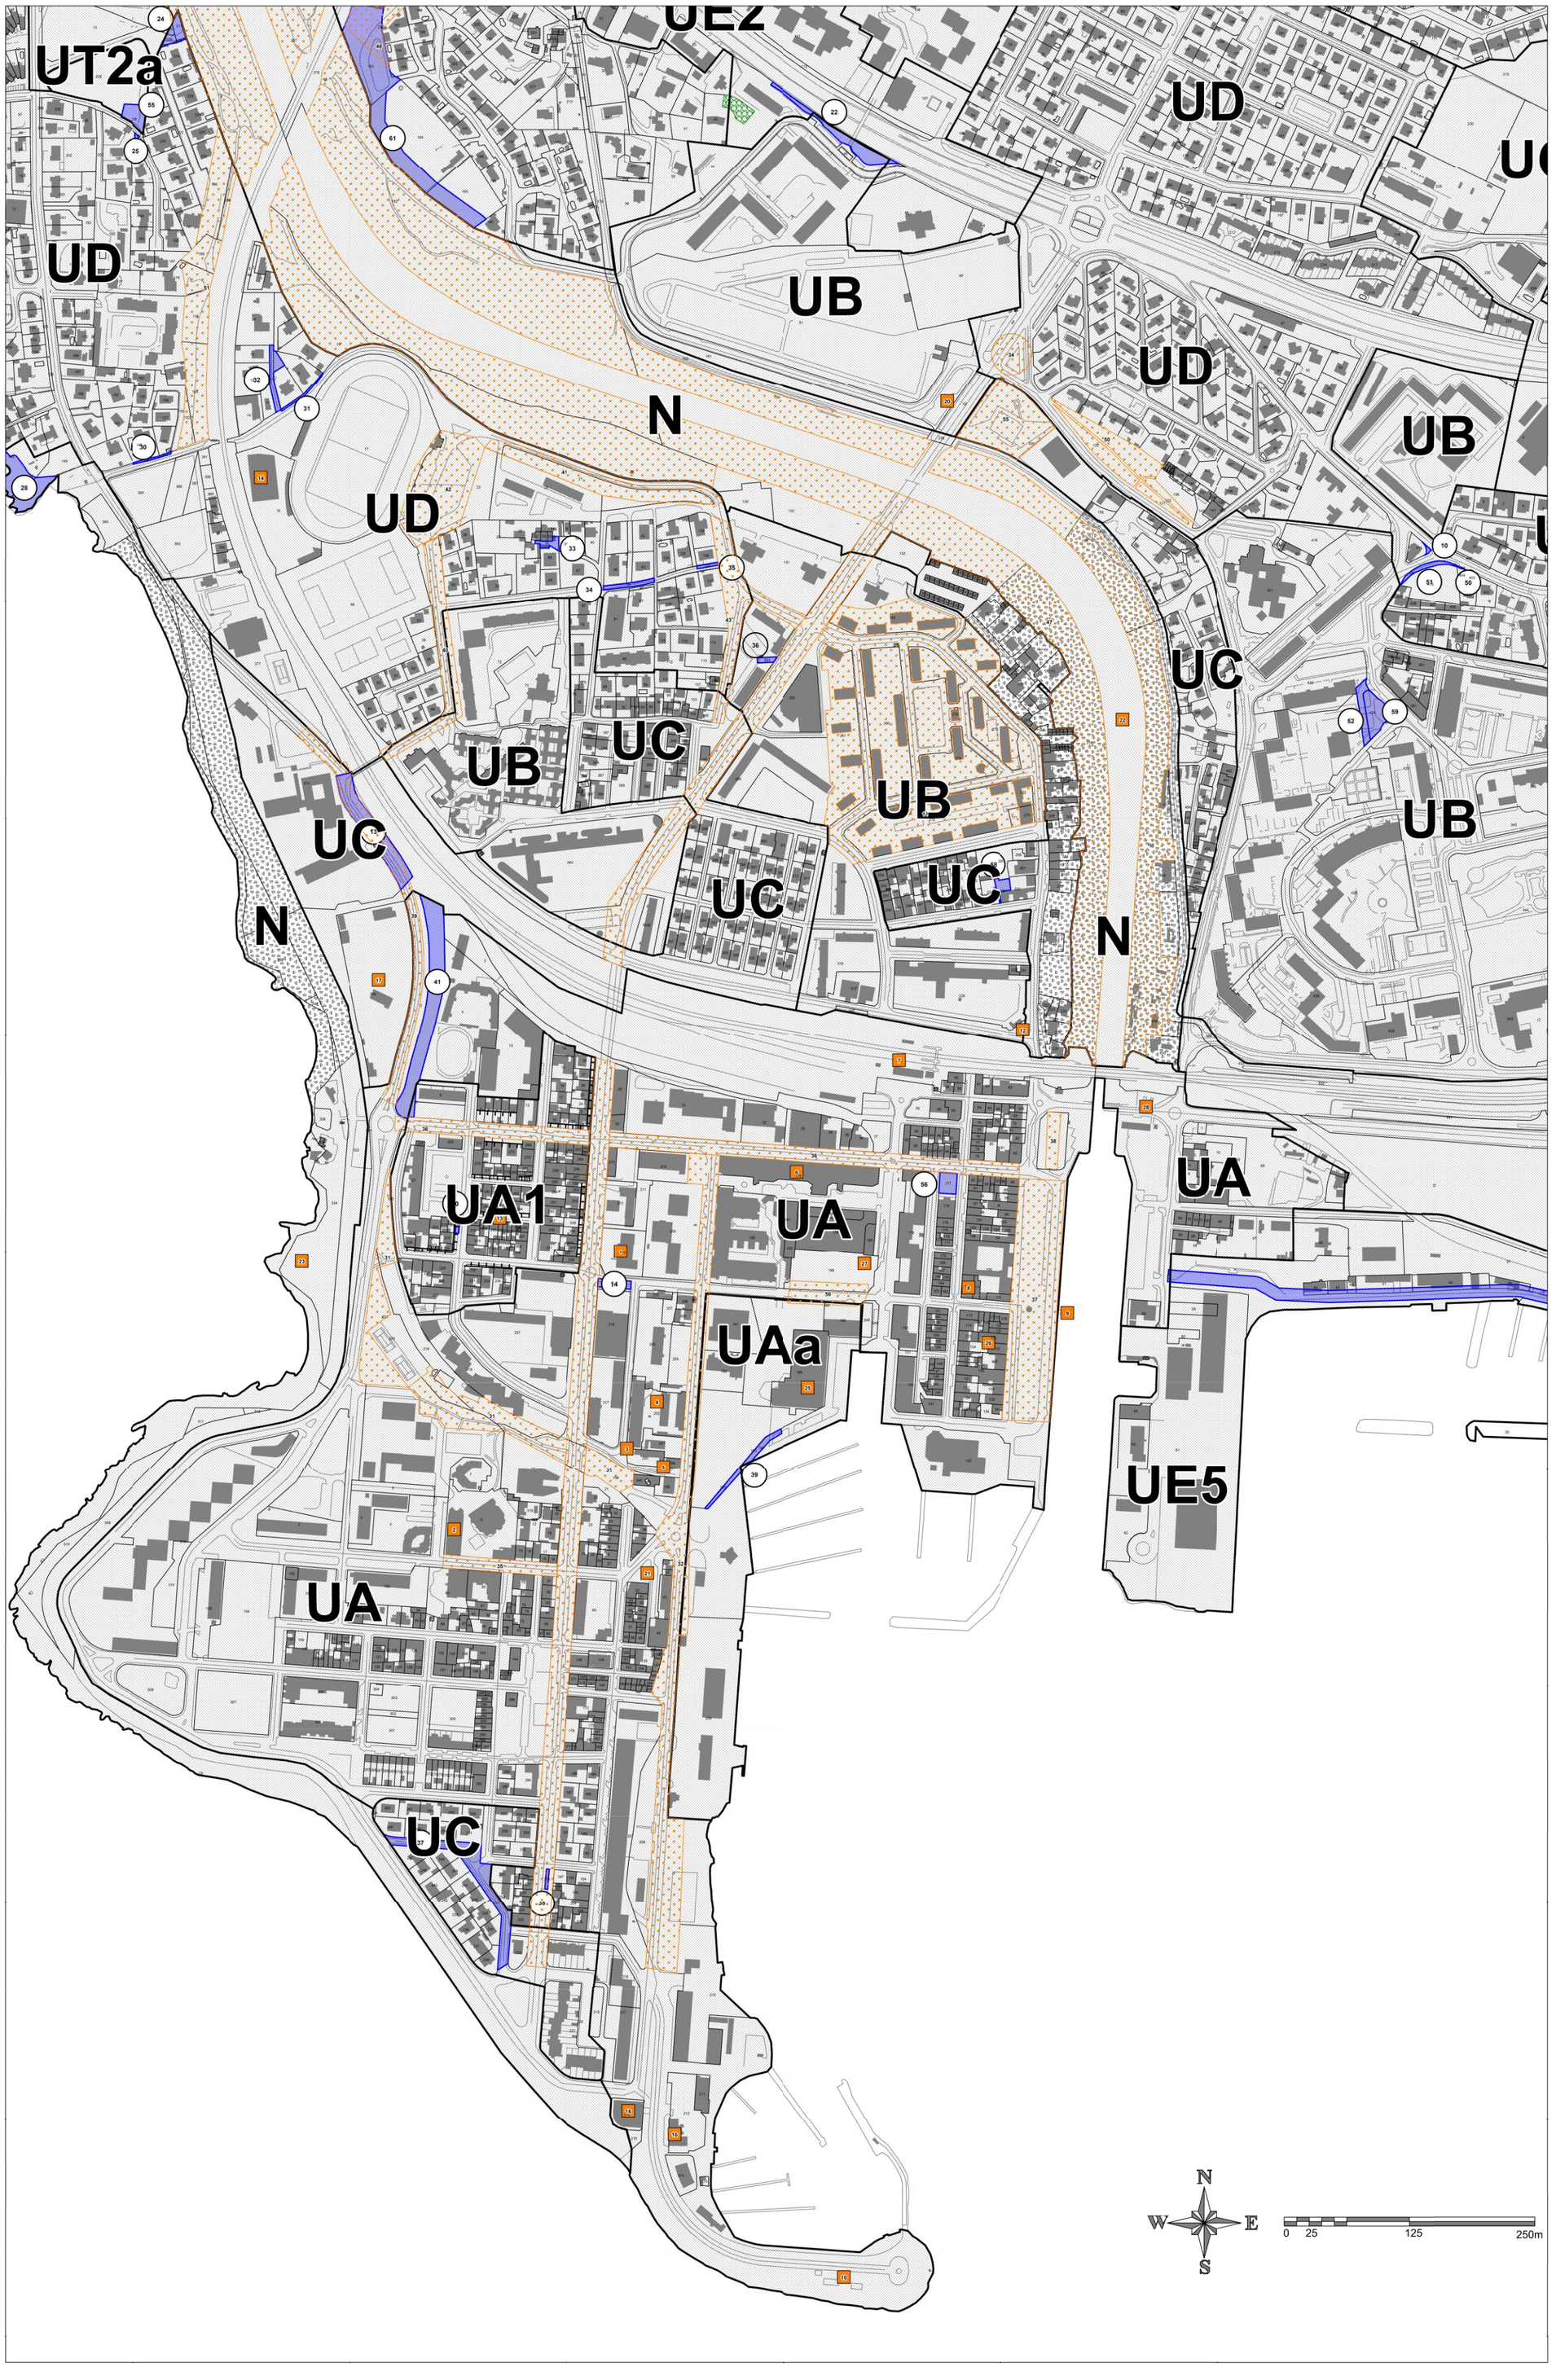
- Limites de zones de PLU
- Espaces boisés classés
- Emplacements réservés
- Numéro de réservation
- Elément du paysage identifié au titre de l'article L151-19 du Code de l'urbanisme
- Elément du paysage identifié au titre de l'article L151-19 du Code de l'urbanisme
- PPRn - retrait/gonflement des argiles
- Plan d'Aménagement d'Ensemble
- Chutes de blocs/glissement (étude BRGM - 2004 - 2006)
- Recul des constructions
- Batiment agricole qui peut faire l'objet d'un changement de destination en raison de son intéret architectural ou patrimonial - Article L123-3-1 du Code de l'urbanisme
- Tracé de principe zone inondable secteur UC des Arcades
- Plan de gestion pollution
- 20% Mixité sociale, 20 % de logements sociaux