

SUP EL9 – Servitudes de passage des piétons sur le littoral

SUP Int1 – Servitudes au voisinage des cimetières

Echelle : 1 / 7000



Historique de l'élaboration du PLU :

Mis en révision le ..... 27 Juin 2013

PADD débattu le ..... 23 Juin 2016

Document arrêté le ..... 17 Novembre 2016

Document approuvé le ..... 30 Juin 2017

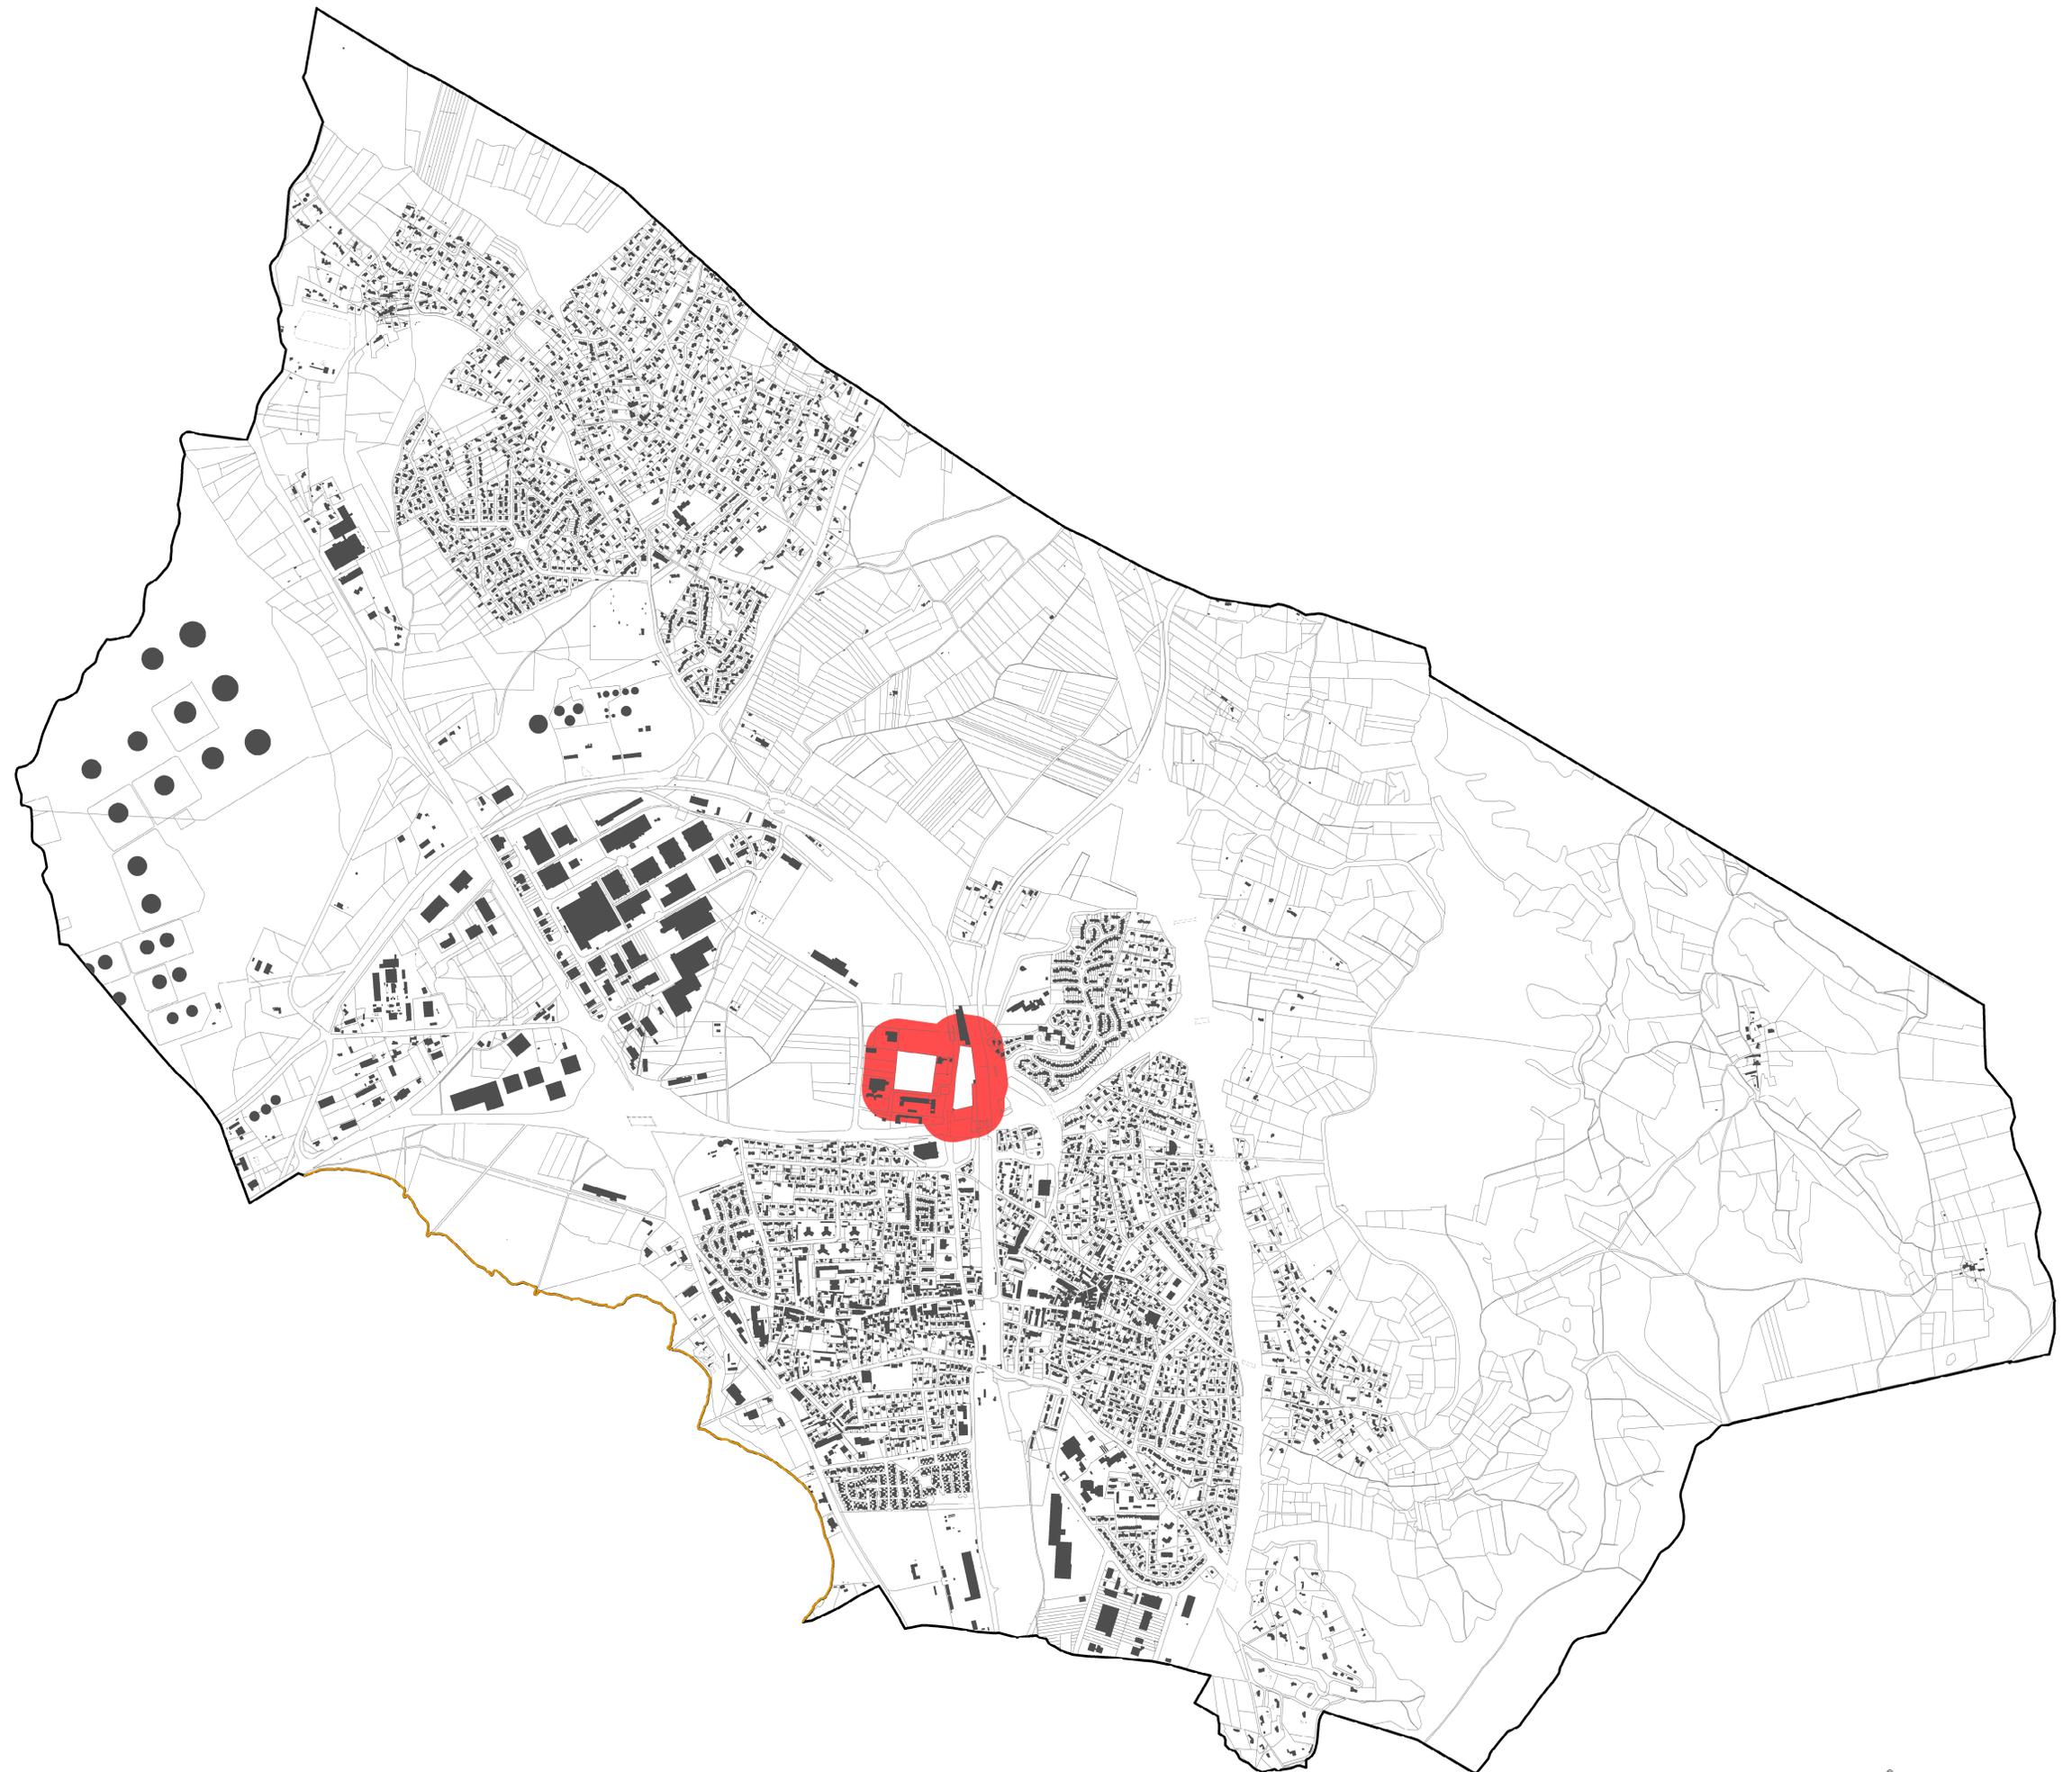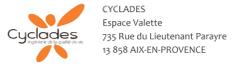

Légende

- Bâti
- Limite communale
- Objets surfaciques divers
- Parcelle
- Bande de 3 mètres
- Zone de 100 mètres autour du cimetière