


**PLAN LOCAL D'URBANISME**

Déclaration de projet emportant mise en compatibilité du PLU – Aménagement de la zone d'activités des Plans

COMMUNE DE  
**ROGNAC**

**Zonage - Plan général**  
**Zones d'isolement liés aux PPRT prescrits**

PLU approuvé	Par délibération le	30/06/2017
Modification simplifiée n°1 approuvée	Par délibération Métropolitaine le	20/06/2019
Déclaration de projet emportant mise en compatibilité n°1	Par délibération Métropolitaine le	26/09/2019

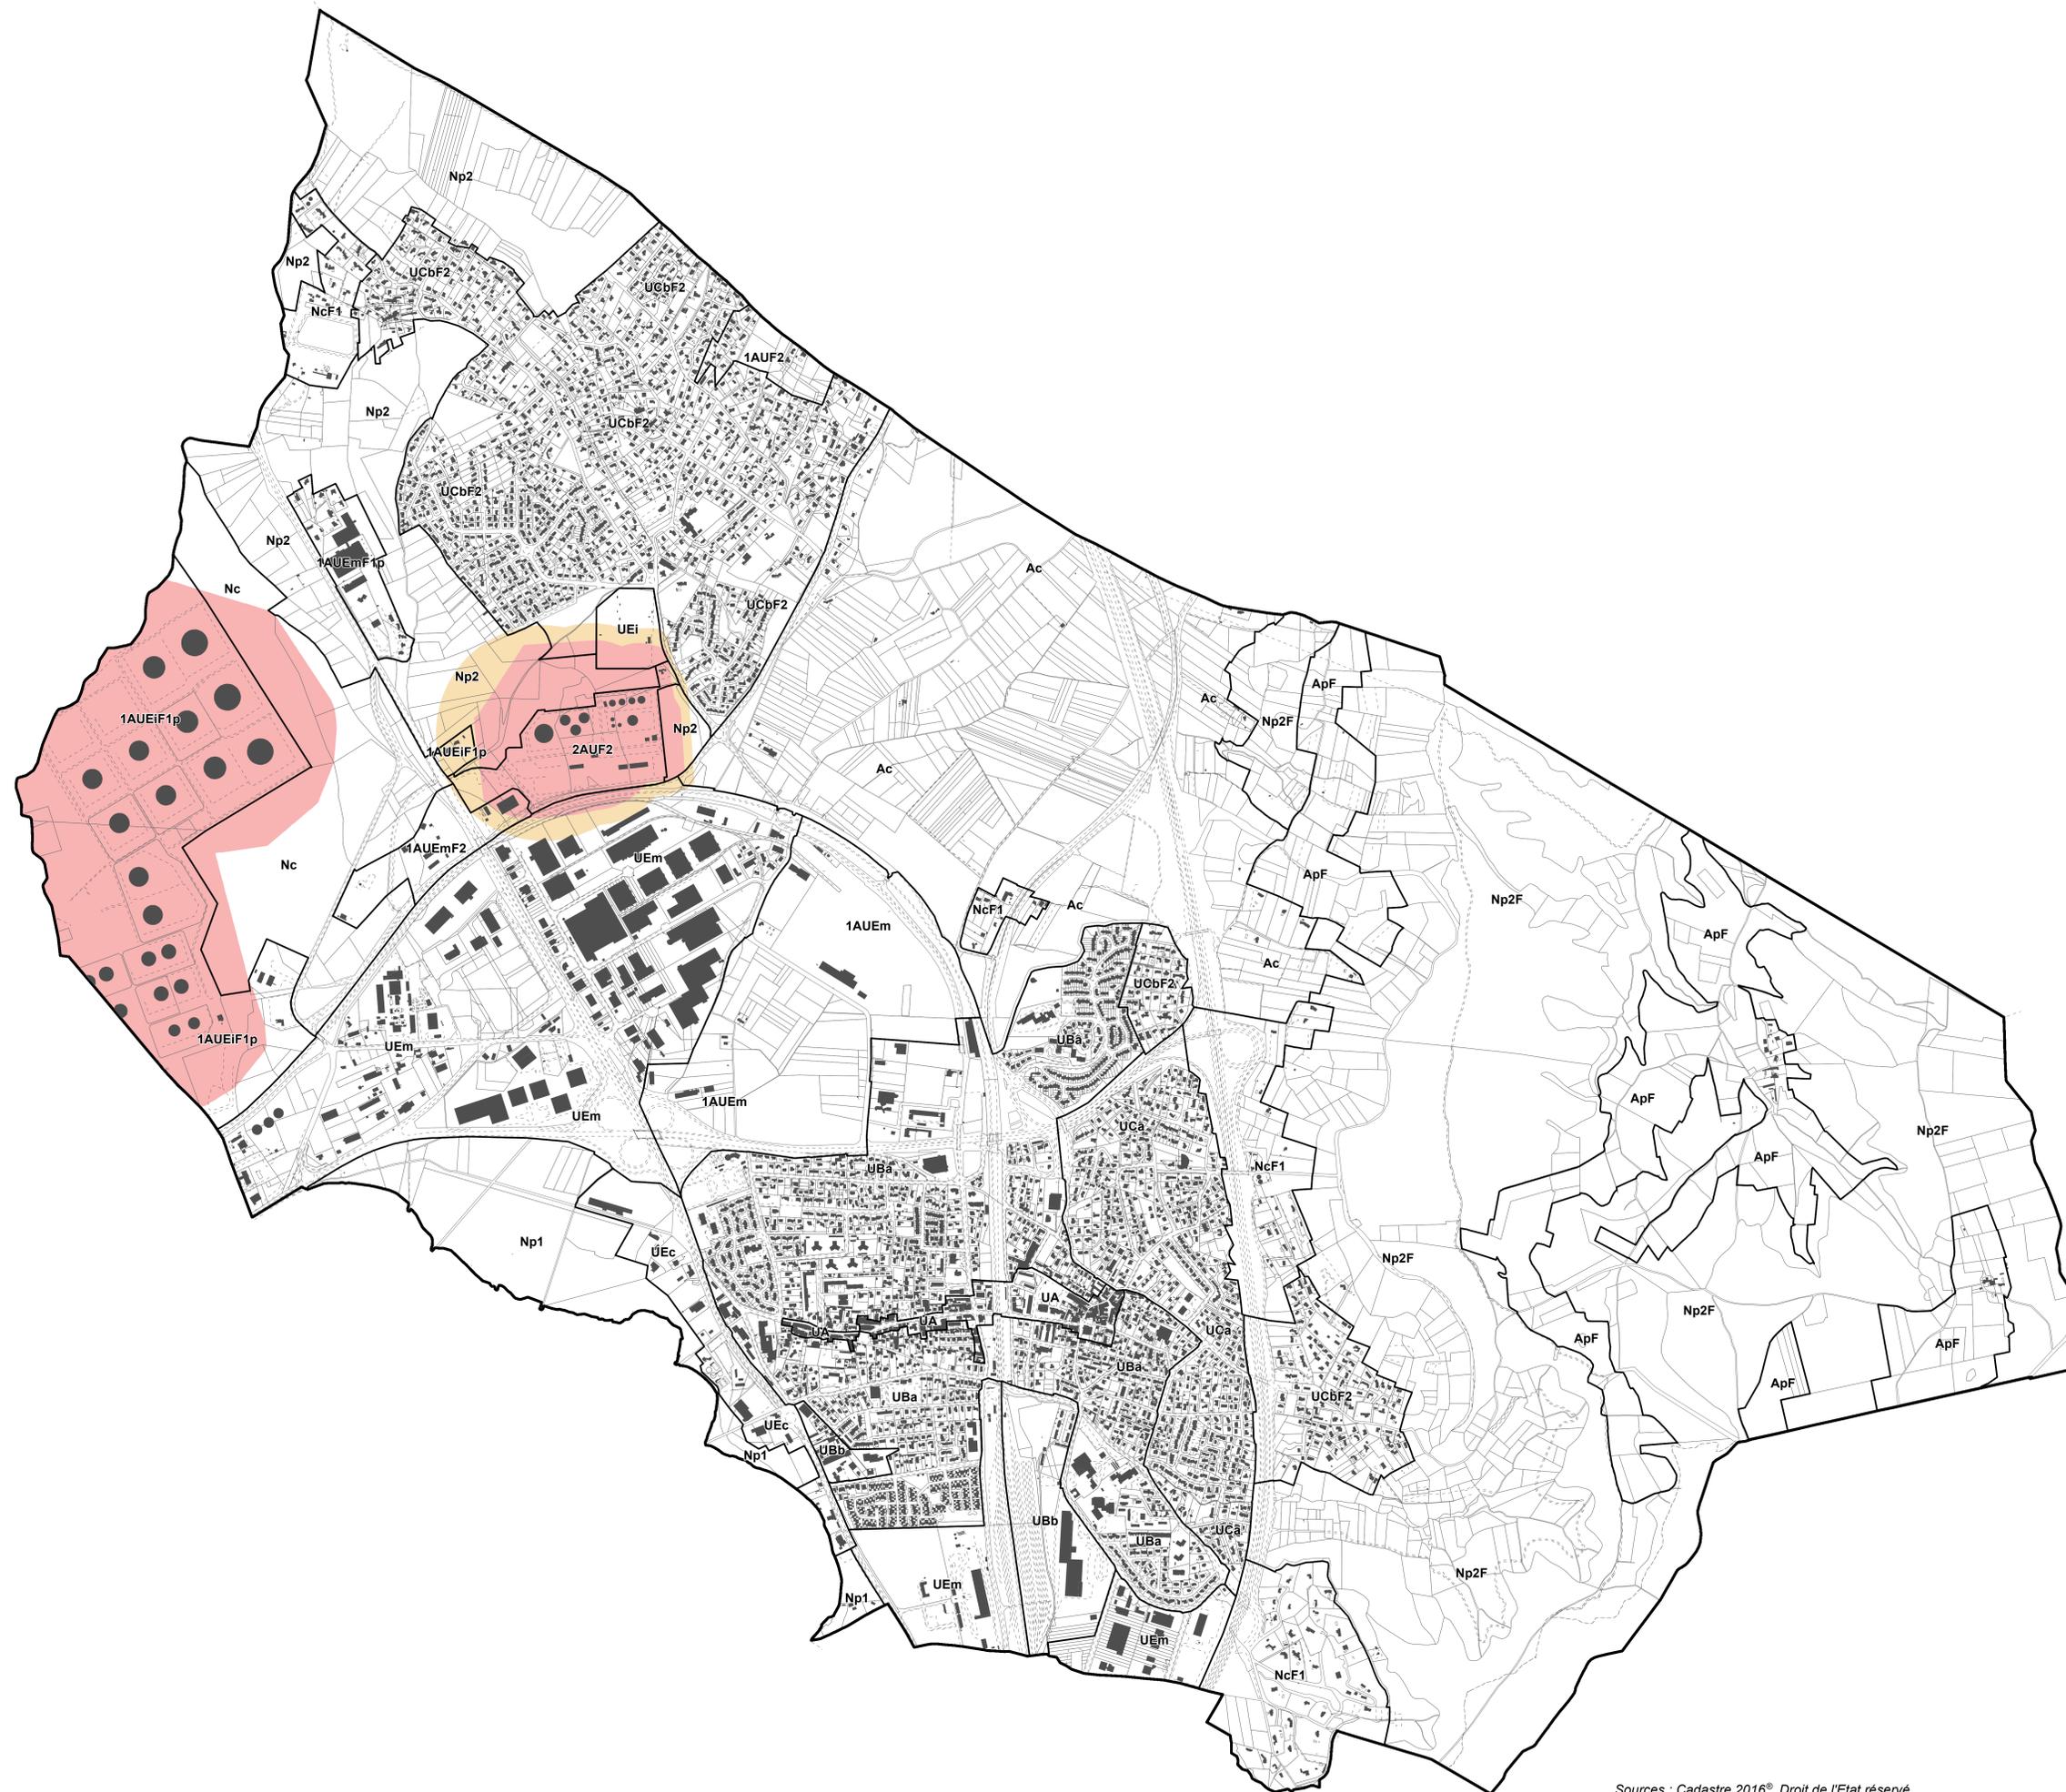

**Légende**

-  Bâti
-  Limite communale
-  Objets linéaires divers
-  Objets surfaciques divers
-  Parcelle
-  Zones et secteurs
-  Zone d'isolement Z1
-  Zone d'isolement Z2