


DEPARTEMENT DES BOUCHES DU RHÔNE

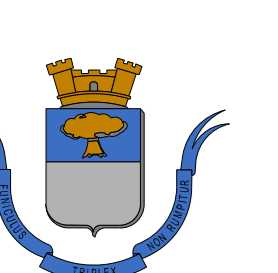

MAIRIE DE SENAS


Hôtel de Ville
Place Victor Hugo
13500 Sénas
Tel : 04.90.57.20.03

Commune de Sénas

Plan local d'urbanisme (P.L.U.)

Plan des servitudes d'utilité publique

Echelle : 1/10000ème

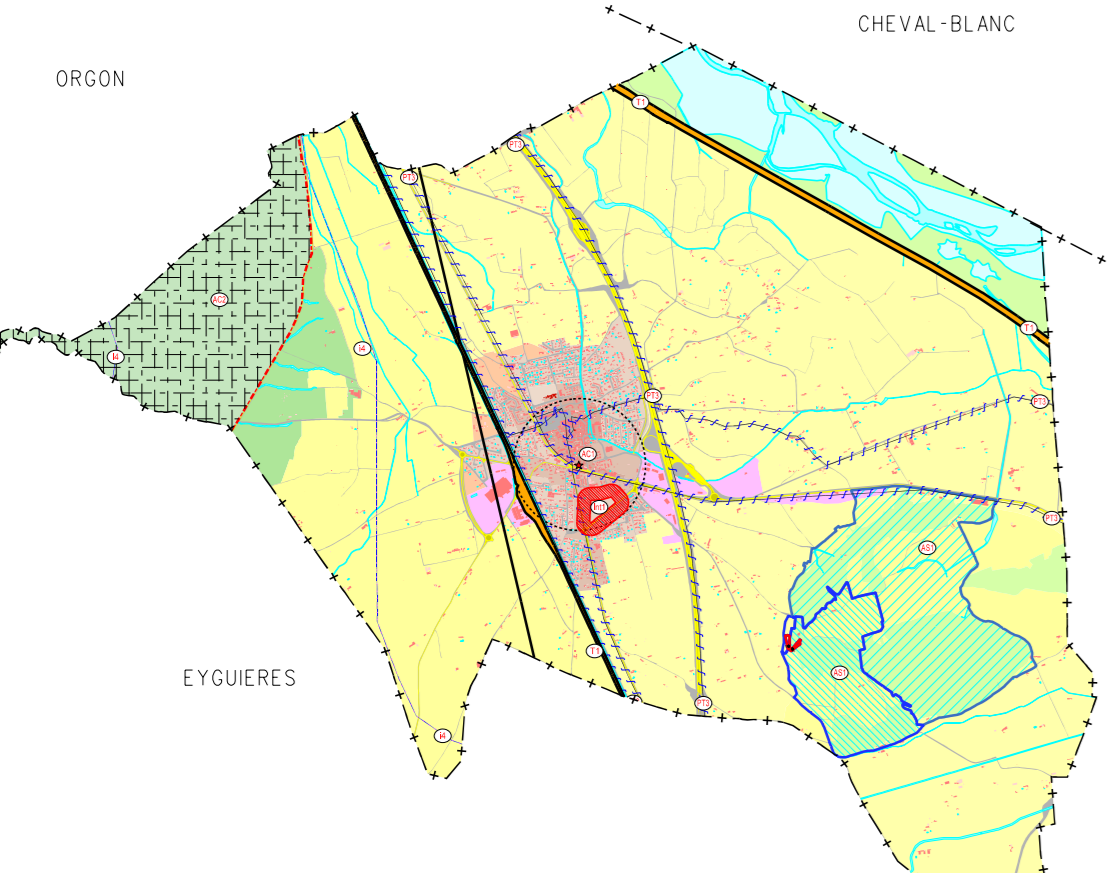


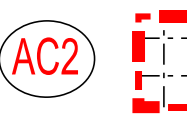
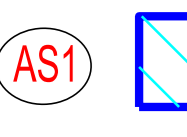
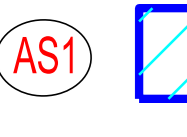
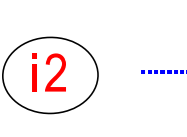
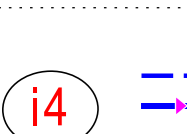
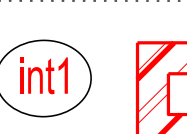

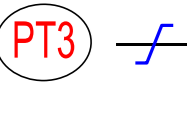
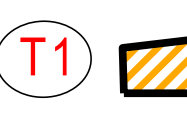
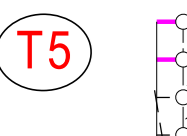
622

Approbation du PLU : DCM du 20 septembre 2016
Approbation de la 1ère modification du PLU : DCM du 22 mars 2018
Approbation de la 2ème modification du PLU : DCM du 22 mars 2018

Travail des servitudes indicatif. Se référer aux documents élaborés par les organismes prestataires.
SPF GUYOTON: décline toute responsabilité en cas d'erreur, d'omission, de manque, de retard. Les plans sont réservés à titre de référence et ne peuvent pas être utilisés sans autorisation.

LEGENDE

TABLEAU RECAPITULATIF DES SERVITUDES D'UTILITE PUBLIQUE

SYMBÔLE ET REPRESENTATION GRAPHIQUE	CODES ALPHANUMÉRIQUES ET CATEGORIES DE SERVITUDES	NATURE ET DESCRIPTION
	AC1- Monuments historiques. Servitudes de protection des monuments historiques (monuments inscrits à l'inventaire des M.H.)	Eglise paroissiale Saint-Amand
	AC2 - Protection des sites Servitude de protection des sites et monuments naturels	Site inscrit - Chaise des Alpilles
	AS1 Servitudes résultant de l'instauration de périmètres de protection des eaux potables	Périmètre de protection rapproché du captage de la Cabre
	AS1 Servitudes résultant de l'instauration de périmètres de protection des eaux potables	Périmètre de protection éloigné du captage de la Cabre
	i2 Servitudes relatives à l'utilisation de l'énergie des mares, des lacs et des cours d'eau en faveur des concessionnaires d'ouvrages déclarés d'utilité publique.	Canal d'assèchement et usines des chutes de Salon et de Saint-Chamas amontagant la force hydraulique pour la production d'énergie électrique par EDF
	i4 Servitudes relatives à l'établissement des canalisations électriques	Ligne 400 KV 2 circuits - Realtor / Tavel 1 et 2 Ligne 63 KV 2 circuits - Jane / Roquebrousses Ligne 225 KV - Plan d'Orgon / Roquebrousses
	Int1 Servitude au voisinage des cimetières	Protection autour du cimetière
	PM1 Servitude résultant des plans de prévention des risques naturels prévisibles.	Voir annexe 6.11 PPR inondation
	PT3 Servitude relative aux communications téléphoniques et télégraphiques	Ligne Saint André / Salon Ligne Mallemort / Sénas Ligne Noves / Les Rives Mirabeau Ligne Allens - Eyguères Ligne Réseau Urbain Plan d'Orgon / Salon Ligne Réseau Urbain Sénas - Mallemort
	T1 Servitude relative aux chemins de fer.	Ligne à grande vitesse (TGV) Ligne Orgon Miramas per Salon
	T5 Servitudes aéronautiques de dégagement des aéroports civils et militaires.	Aérodrome de Salon de Provence

