

DOSSIER :

ELABORATION DU PLAN LOCAL D'URBANISME DE VELAUX (13)

PHASE APPROBATION

PIECE N° : **5b1** TITRE : **SCHEMA DU RESEAU D'ALIMENTATION EN EAU POTABLE**

DATES DE PROCEDURE :

Plan d'Occupation des Sols approuvé par délibération du Conseil Municipal du :	28/12/2001
Plan d'Occupation des Sols mis à jour par Arrêté Préfectoral du :	09/07/2002
Plan d'Occupation des Sols mis à jour par Arrêtés Municipaux du :	16/12/2005
Révision Simplifiée du POS approuvée par Délibération du Conseil Municipal du :	16/12/2005
Elaboration du Plan Local d'Urbanisme prescrite par Délibération du Conseil Municipal du :	02/10/2009
Débat sur les orientations générales du PADD lors du Conseil Municipal du :	04/10/2012 et 29/02/2015
Projet de Plan Local d'Urbanisme arrêté par délibération du Conseil Municipal du :	28/05/2015
Plan Local d'Urbanisme approuvé par délibération du Conseil Municipal du :	28/12/2015

Atelier Pierre MARINO, Architecture & Urbanisme
 4 rue des Tanneurs, 83490 LE MUY, Tel : 04 94 81 80 83 - Fax : 04 94 45 14 61
 Email : atelierp.marino@wanadoo.fr



LÉGENDE


- RESEAU**
- ÉTAGE 1 VELAUX CDM
 - ÉTAGE 2 Bastide Bertin supprimé
 - ÉTAGE 3 Velaux CDM détendu
 - ÉTAGE 4 Garenne
 - ÉTAGE 5 Bastide Bertin
 - ÉTAGE 6 Velaux CDM Supprimé
- OUVRAGES**
- CENTRE DE PRODUCTION D'EAU POTABLE
 - SOURCE
 - PUITS
 - FORAGE
 - RÉSERVOIR
 - POMPAGE
 - COMPTEUR ABONNES
 - VANNE RESEAU OUVERTE, FERMEE
 - VIDANGE, VENTOUSE
 - POTEAU, BOUCHE INCENDIE
 - STABILISATEUR DE PRESSION
 - RESEAU PRIVE
 - RESEAU VOISIN



AGGLOPOLE Provence
 AGGLOPOLE PROVENCE EAU
 Communes : Sabiez - Étang de Steine - Dénas

Commune de VELAUX

SCHÉMA DIRECTEUR D'ALIMENTATION EN EAU POTABLE
 RÉSEAU EXISTANT

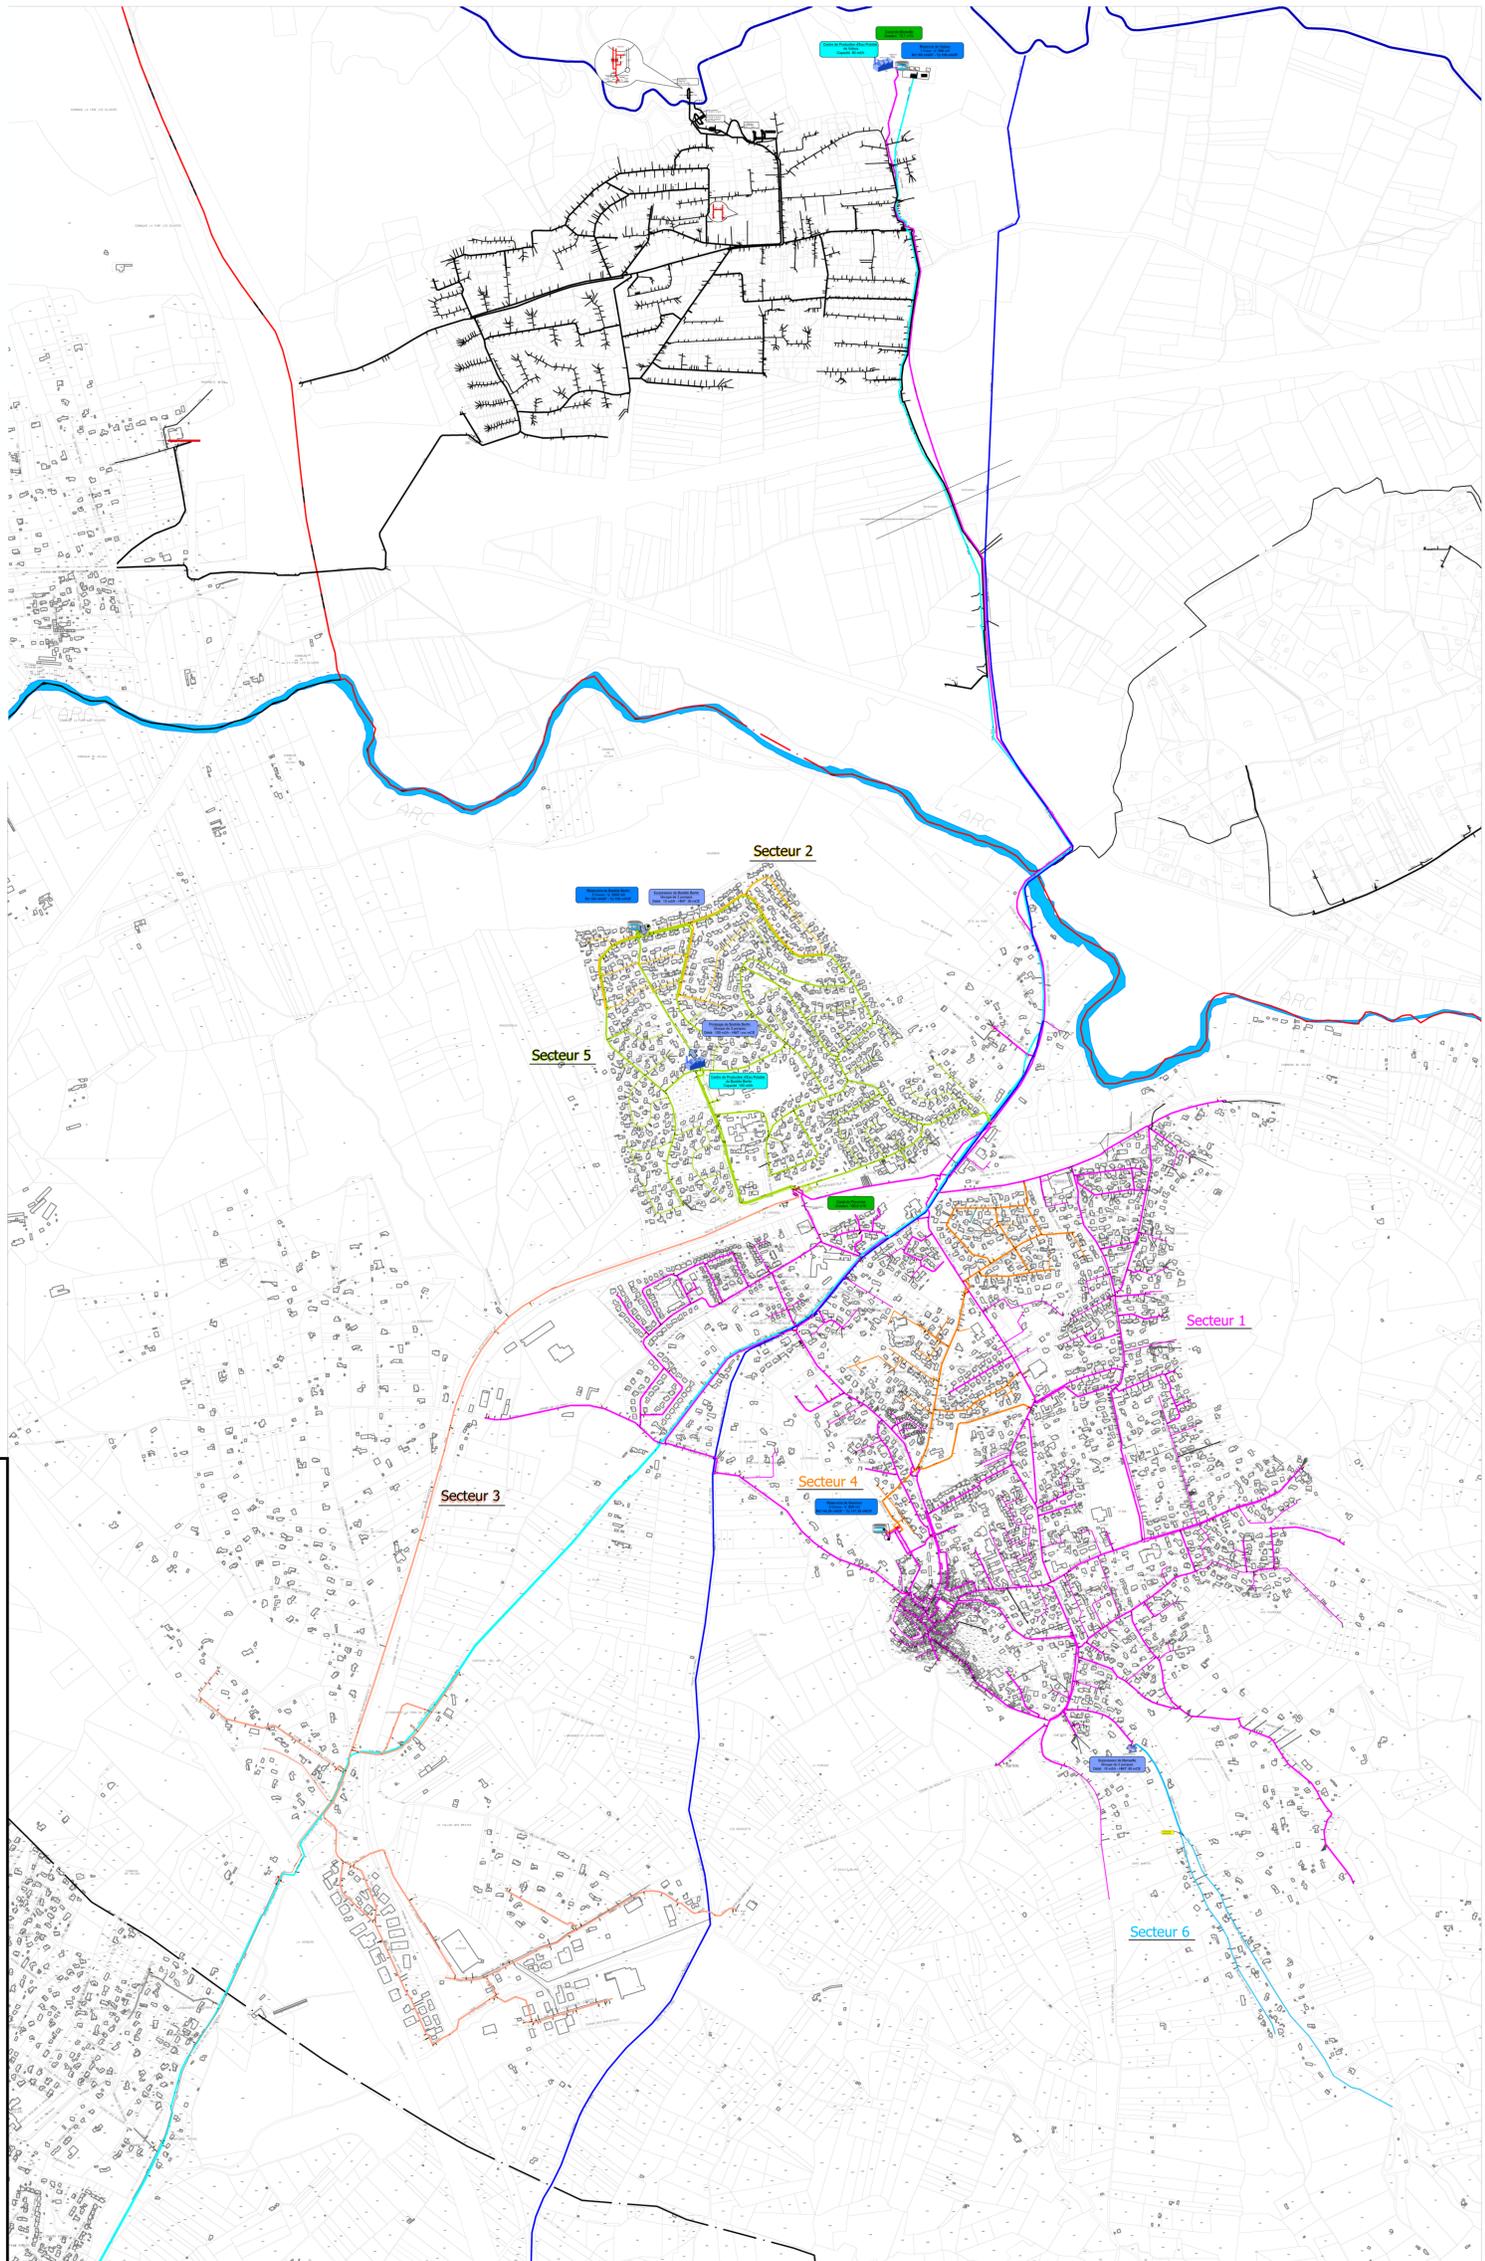

INDICE	DATE	MODIFICATION	RECTIFIE PAR	VERIFIE PAR

Agglopoles Provence Eau
 Station de filtration des Aubes
 Chemin des Aubes, 13600 Salon de Provence

ACTUEL
 Echelle : 1/8000
 Etudié par : EMILIE ESCLAPEZ
 Vérifié par : V. TEYSSIER / P. BOYER
 Ingénieur : G. RICHARD BURET

Aff n° 2013 - 001 Plan n° 048/01
 Marseille : septembre 2013