



RÈGLEMENT - PIÈCES GRAPHIQUES


PLANCHES DE ZONAGE
Centre-14

Modification 3
approuvée le 18/04/2024

MARSEILLE



Tableau d'assemblage

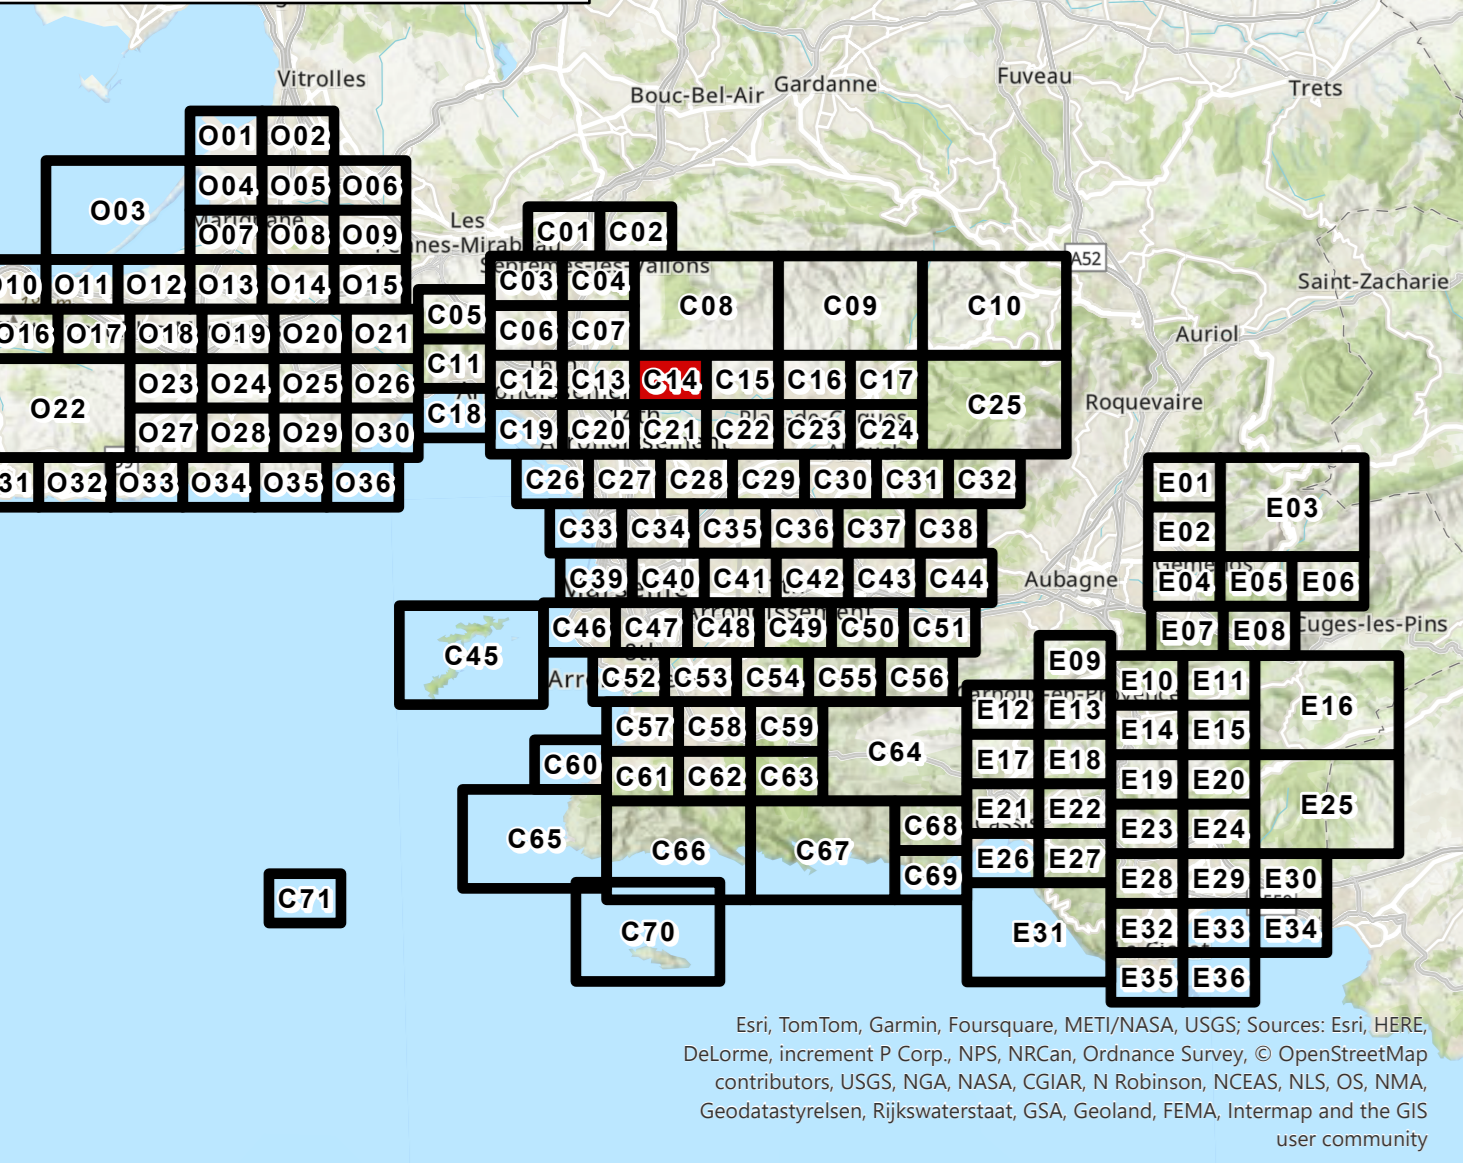

Urbanisme

URBANISME

- Limite de zone
- Orientations d'aménagement et de Programmation (OAP) sectorielle
- Plancher de détail
- Polygone constructible

EMPLACEMENTS RESERVES

- Emplacement réservé pour voirie
- Autre emplacement réservé
- Servitude pré-localisation pour équipement

Patrimoine

PATRIMOINE URBAIN ET ARCHITECTURAL

- Élément remarquable
- Élément remarquable faisant l'objet d'une fiche
- Espace d'accompagnement remarquable
- Axe urbain remarquable
- Forme d'habitat spécifique
- Quartier en balcon remarquable
- Canal de Marseille et dérivations

Risques

INONDATION

- Enveloppe d'application du PPR approuvé ou en cours
- Mouvement de terrain à Marseille
- Zone inconstructible
- Zone inconstructible à aléa faible ou modéré
- Zone à prescriptions renforcées
- Zone à prescriptions simples
- Cuvette inondable
- Axe d'écoulement concentré
- Axe d'écoulement diffus
- Voie inondable

MOUVEMENT DE TERRAIN

- Enveloppe d'application du PPR approuvé ou en cours
- Mouvement de terrain à Marseille
- Zone inconstructible
- Zone à prescriptions
- Gissement de terrain
- Zone à prescriptions simples
- Recul du trait de côte
- Zone inconstructible

INCENDIE DE FORÊT

- Enveloppe d'application du PPR approuvé ou en cours
- Zone inconstructible
- Zone à prescriptions renforcées
- Zone à prescriptions simples

RISQUES TECHNOLOGIQUES

- Enveloppe d'application du PPR approuvé ou en cours
- Zone de risque

Fond de Plan

- Parcelle
- Élément de repère
- Bâti dur
- Plaque ou Plan d'eau
- Bâti léger
- Cimetière

