

# RÈGLEMENT - PIÈCES GRAPHIQUES

## PLANCHES DE ZONAGE Centre-27


PLUi approuvé le 19 décembre 2019

Modification 3 approuvée le 18/04/2024

MARSEILLE




### Tableau d'assemblage

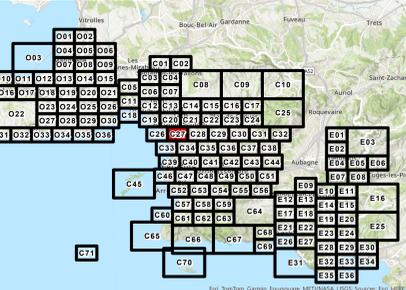

**Urbanisme**

- Urbanisme: Limites de zone, Orientation (aménagement et de Programmation (OAP) sectorielle), Plancher de détail, Polygone constructible
- EMPLACEMENTS RESERVES: Emplacement réservé pour voirie, Autre emplacement réservé, Servitude pré-localisation pour équipement
- Patrimoine: PATRIMOINE URBAIN ET ARCHITECTURAL (Élément remarquable, Espace d'accompagnement remarquable, Axa urbain remarquable), PATRIMOINE NATUREL (Espace bois classé, Espace Bois Classé - Loi Littoral, Espace Bois Classé ponctuel, Autres, Alignement végétal, Terrain cultivé à protéger, Trame Verte et Bleue à étudier pour l'ouverture à l'urbanisation)
- Risques: INONDATION (Enveloppe d'application du PPR approuvé ou en cours, Centre urbain, Zone inconstructible, Zone inconstructible à alta faible ou modale, Zone à prescriptions renforcées, Zone à prescriptions simples, Cavette inondable, Axa d'écoulement concentré, Axa d'écoulement diffus, Voie inondable), MOUVEMENT DE TERRAIN (Effondrement, Zone inconstructible, Zone à prescriptions simples, Eboulement, Zone de risque majeur, Zone inconstructible, Zone à prescriptions renforcées, Zone à prescriptions simples), INCENDIE DE FORÊT (Enveloppe d'application du PPR approuvé ou en cours, Zone inconstructible, Zone à prescriptions renforcées, Zone à prescriptions simples), RISQUES TECHNOLOGIQUES (Enveloppe d'application du PPR approuvé ou en cours, Zone de risque)
- Fond de Plan: Parcelles, Bâti dur, Bâti léger, Éléments de repère, Plancher ou Plan d'eau, Cimetière

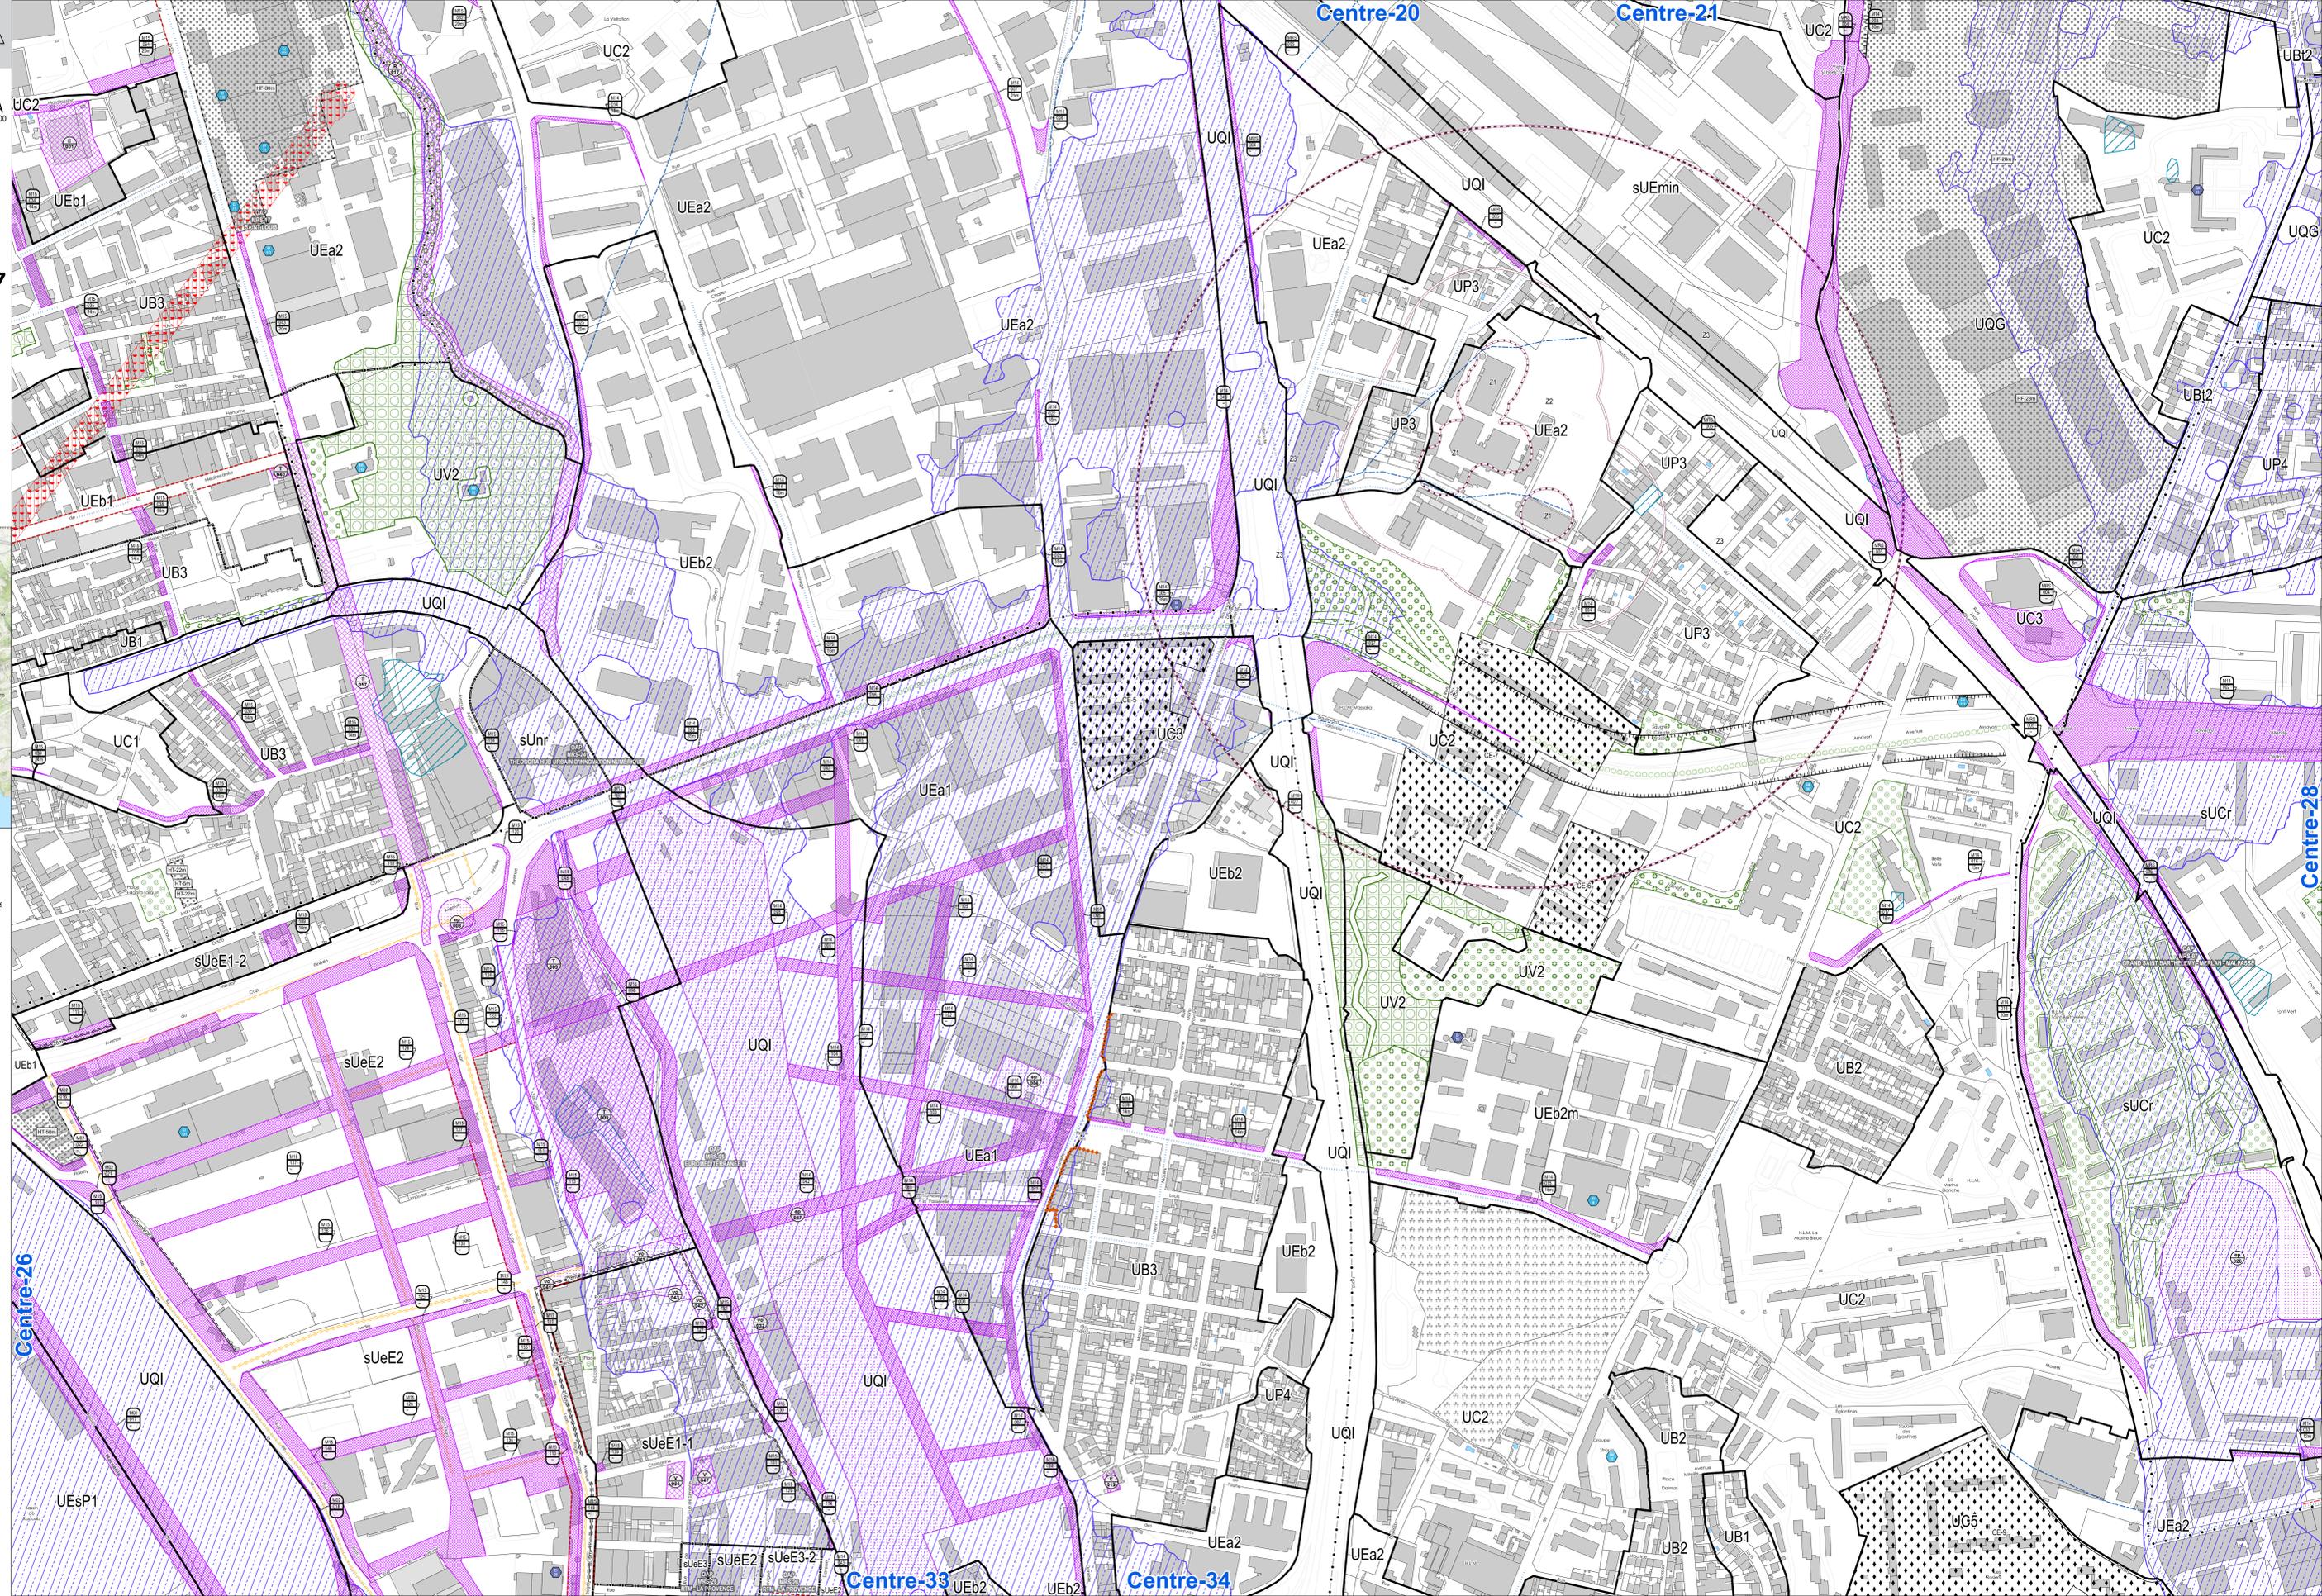

Centre-26

Centre-20

Centre-21

Centre-33

Centre-34

Centre-28