

# RÈGLEMENT - PIÈCES GRAPHIQUES

## PLANCHES DE ZONAGE

### Centre-30


PLUi approuvé le 19 décembre 2019

Modification 3 approuvée le 18/04/2024

ALLAUCH, MARSEILLE



### Tableau d'assemblage

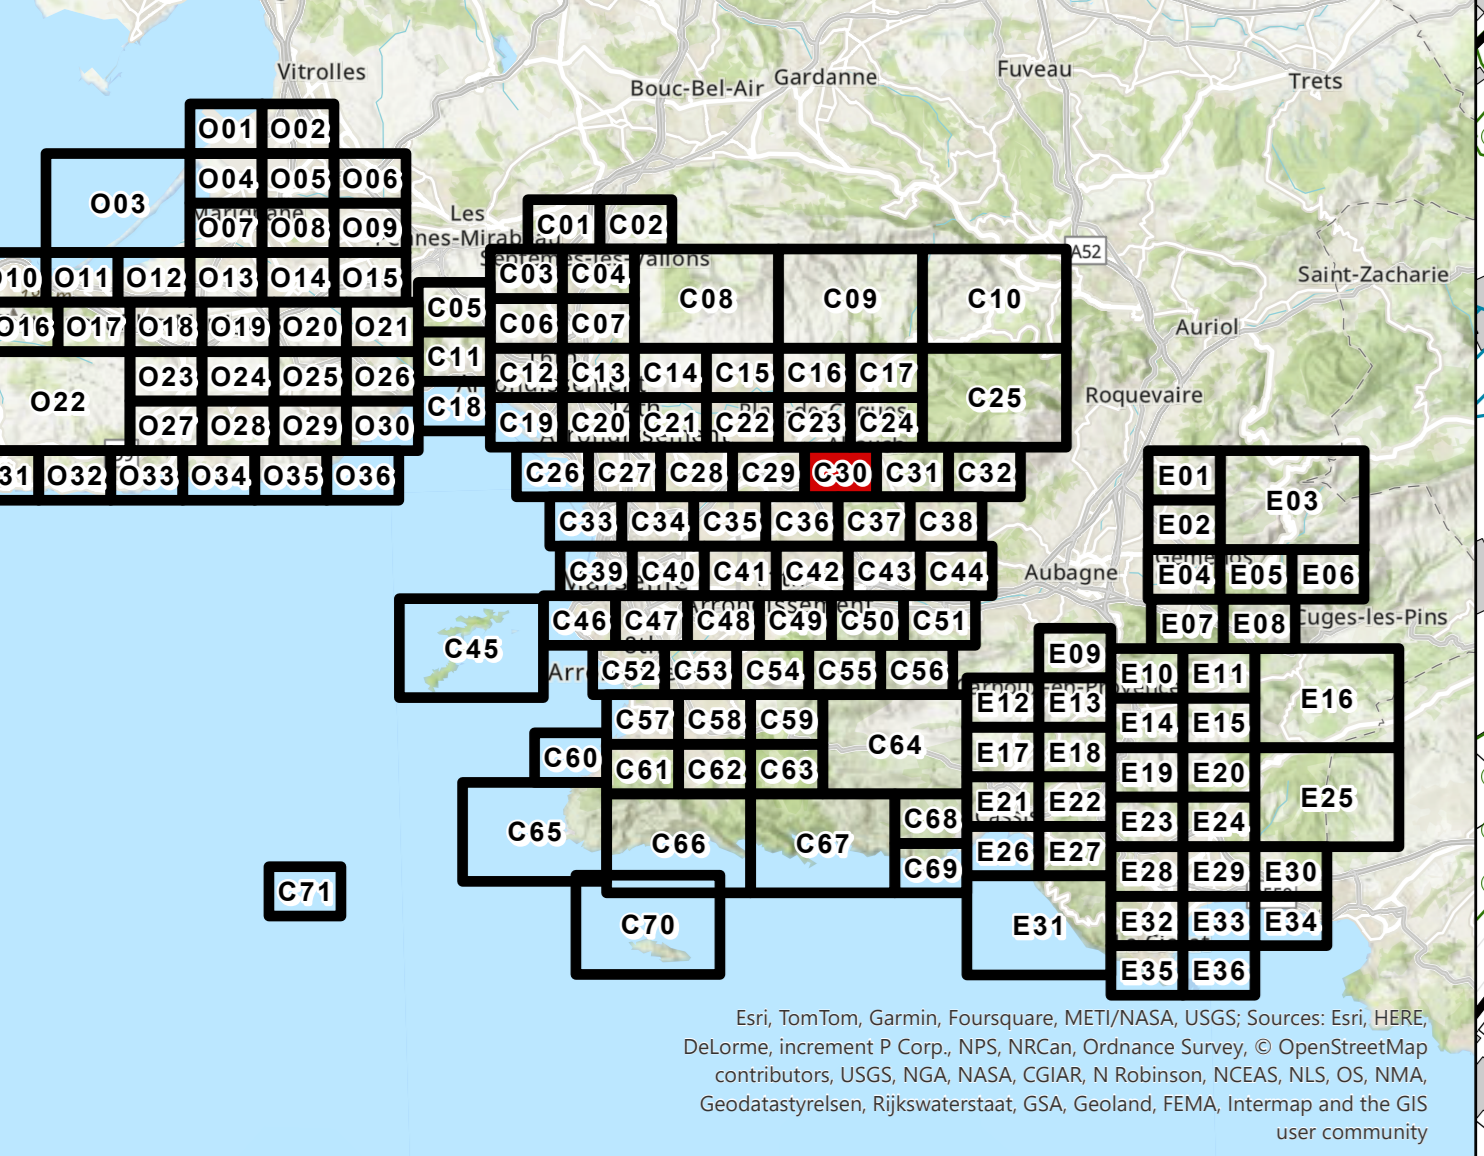

**Urbanisme**

**URBANISME**

- Limite de zone
- Orientations (aménagement et de programmation) (OAP) sectorielles
- Plancher de détail
- Polygone constructible

**EMPLACEMENTS RÉSERVÉS**

- Emplacement réservé pour voirie
- Autre emplacement réservé
- Servitude pré-localisation pour équipement

**Patrimoine**

**PATRIMOINE URBAIN ET ARCHITECTURAL**

- Élément remarquable
- Élément remarquable faisant l'objet d'une fiche
- Espace d'accompagnement remarquable
- Axe urbain remarquable
- Forme d'habitat spécifique
- Quartier en balcon remarquable
- Canal de Marseille et dérivations

**Risques**

**INONDATION**

- Enveloppe d'application du PPR approuvé ou en cours
- Mouvement de terrain à Marseille
- Zone inconstructible
- Zone inconstructible à aléa faible ou modéré
- Zone à prescriptions renforcées
- Zone à prescriptions simples
- Cuvette inondable
- Axe d'écoulement concentré
- Axe d'écoulement diffus
- Voie inondable

**INCENDIE DE FORÊT**

- Enveloppe d'application du PPR approuvé ou en cours
- Zone inconstructible
- Zone à prescriptions renforcées
- Zone à prescriptions simples

**Fond de Plan**

- Parcelles
- Élément de repère
- Bâti dur
- Plancher ou Plan d'eau
- Bâti léger
- Cimetière

**PRESCRIPTIONS DE HAUTEUR**

- Sur les deux côtés d'un axe
- en rez de chaussée
- Sur un côté d'un axe
- en rez de chaussée
- Sur un secteur
- Prescription de vue
- Implantation imposée
- Marge de recul
- Marge réglementaire
- Centre de voirie
- Polygone d'implantation

**PRESCRIPTIONS D'IMPLANTATION**

- Implantation imposée
- Marge de recul
- Marge réglementaire
- Centre de voirie
- Polygone d'implantation

**MIXITES SOCIALES ET FONCTIONNELLES**

- Secteur de mixité sociale
- Activités commerciales et de services
- Linéaire de protection
- Linéaire de protection strict
- Linéaire d'interdiction
- Podium commerciale
- Pôle de vie
- Podium tertiaire
- Servitude d'attente d'un projet
- Bâtiment pouvant changer de destination
- Secteur de richesse du sol ou sous-sol

**DIVERS**

- Servitude d'attente d'un projet
- Bâtiment pouvant changer de destination
- Secteur de richesse du sol ou sous-sol

**PATRIMOINE NATUREL**

- Espace bois classé
- Espace Bois Classé - Loi Littoral
- Espace Bois Classé ponctuel
- Autres
- Alignement végétal
- Terrain cultivé à protéger
- Trame Verte et Bleue à étudier pour l'ouverture à l'urbanisation

**ESPACE VERT PROTÉGÉ**

- Catégorie 1
- Catégorie 2
- Catégorie 3
- Catégorie 4
- Catégorie 5

**MOUVEMENT DE TERRAIN**

- Enfoncement
- Zone inconstructible
- Zone à prescriptions simples
- Éboulement
- Zone de risque majeur
- Zone inconstructible
- Zone à prescriptions renforcées
- Zone à prescriptions simples

**RISQUES TECHNOLOGIQUES**

- Enveloppe d'application du PPR approuvé ou en cours
- Zone de risque

