



RÈGLEMENT - PIÈCES GRAPHIQUES

PLANCHES DE ZONAGE Centre-52


PLUI approuvé le 19 décembre 2019

Modification 3
approuvée le 18/04/2024

MARSEILLE



Tableau d'assemblage

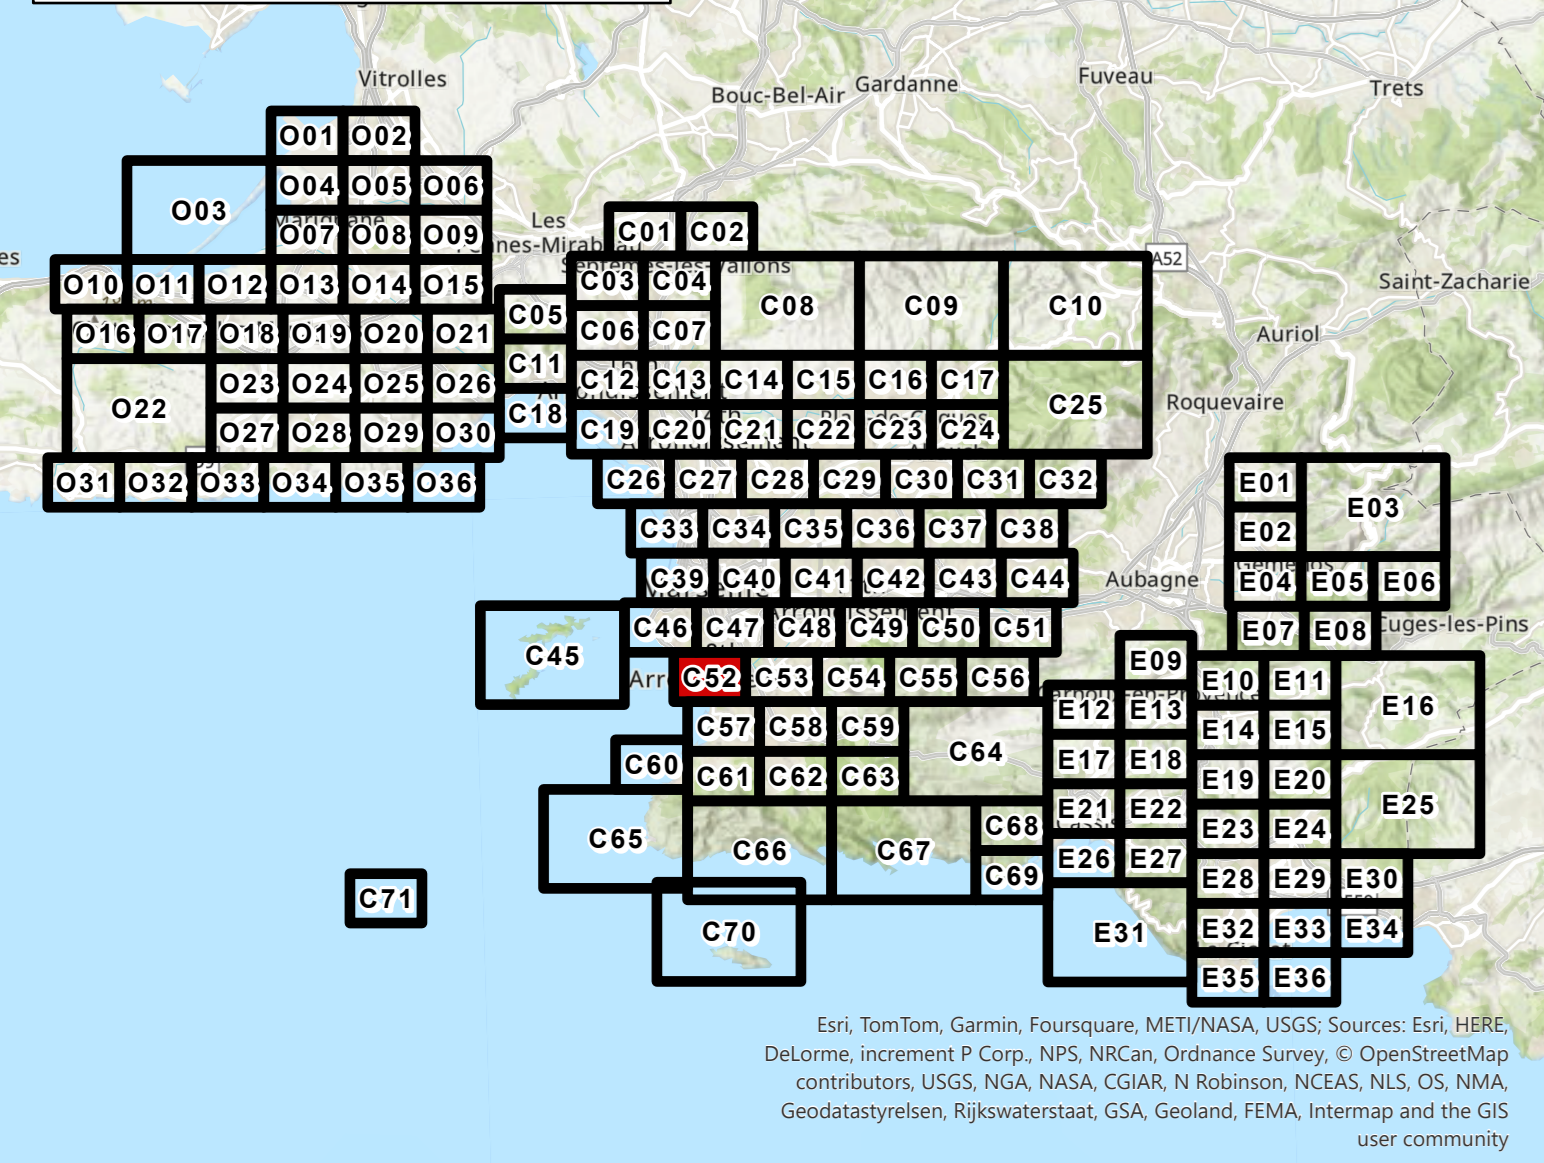

Échelle: 1:20 000
Sources: IGN, Mairie de Marseille, Météo France, etc.

Urbanisme URBANISME - Limite de zone - Orientation d'aménagement et de Programmation (OAP) sectorielle - Flanche de détail - Polygone constructible	PRESRIPTIONS DE HAUTEUR - Sur les deux côtés d'un axe en rez de chaussée - Sur un côté d'un axe en rez de chaussée - Sur un secteur - Prescription de vue	MIXITES SOCIALES ET FONCTIONNELLES - Secteur de mixité sociale - Activités commerciales et de services - Linéaire de protection - Linéaire de protection strict - Linéaire d'interdiction - Polarité commerciale - Pôle de vie - Polarité tertiaire
EMPLACEMENTS RESERVES - Emplacement réservé pour voirie - Autre emplacement réservé - Servitude pré-localisation pour équipement	PRESRIPTIONS D'IMPLANTATION - Implantation imposée - Marge de recul - Marge réglementaire "centre de ville" - Polygone d'implantation	DIVERS - Servitude d'attente d'un projet - Bâtiment pouvant changer de destination - Secteur de richesse du sol ou sous-sol
Patrimoine PATRIMOINE URBAIN ET ARCHITECTURAL - Élément remarquable - Élément remarquable faisant l'objet d'une fiche - Espace d'accompagnement remarquable - Axe urbain remarquable - Forme d'habitat spécifique - Quartier en balcon remarquable - Canal de Marseille et dérivations	PATRIMOINE NATUREL - Espace boisé classé - Espace Boisé Classé - Loi Littoral - Espace Boisé Classé ponctuel - Autres - Alignement Végétal - Terrain à protéger - Trame Verte et Bleue à étudier pour l'ouverture à l'urbanisation	RISQUES INONDATION - Enveloppe d'application du PPR approuvé ou en cours - Mouvement de terrain - Zone inconstructible - Zone inconstructible à afaite faible ou modérée - Zone à prescriptions renforcées - Zone à prescriptions simples - Cavette inondable - Axe d'écoulement concentré - Axe d'écoulement diffus - Voie inondable
Fond de Plan - Parcelle - Élément de repère	MOUVEMENT DE TERRAIN - Enveloppe d'application du PPR approuvé ou en cours - Mouvement de terrain à Marseille - Zone inconstructible - Zone à prescriptions - Glissement de terrain - Zone à prescriptions simples - Recul du trait de côte - Zone inconstructible - Zone à prescriptions renforcées - Zone à prescriptions simples - INCENDIE DE FORÊT - Enveloppe d'application du PPR approuvé ou en cours - Zone inconstructible - Zone à prescriptions renforcées - Zone à prescriptions simples	RISQUES TECHNOLOGIQUES - Enveloppe d'application du PPR approuvé ou en cours - Zone de risque

