



N 1:2 000

RÈGLEMENT - PIÈCES GRAPHIQUES

PLANCHES DE ZONAGE

Centre-57


PLUi approuvé le 19 décembre 2019

Modification 3 approuvée le 18/04/2024

MARSEILLE



Tableau d'assemblage

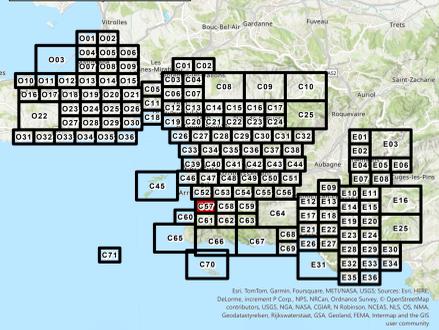

Urbanisme

URBANISME

- Limite de zone
- Orientations d'aménagement et de programmation (OAP) sectorielles
- Planche de détail
- Polygone constructible

EMPLACEMENTS RÉSERVÉS

- Emplacement réservé pour voirie
- Autre emplacement réservé
- Servitude pré-localisation pour équipement

Patrimoine

PATRIMOINE URBAIN ET ARCHITECTURAL

- Élément remarquable
- Élément remarquable faisant l'objet d'une fiche
- Espace d'accompagnement remarquable
- Axe urbain remarquable
- Forme d'habitat spécifique
- Quartier en balcon remarquable
- Canal de Marseille et dérivations

Risques

INONDATION

- Enveloppe d'application du PPR approuvé ou en cours
- Mouvement de terrain à Marseille
- Zone inconstructible
- Zone inconstructible à aléa faible ou modéré
- Zone à prescriptions renforcées
- Zone à prescriptions simples
- Zone à prescriptions renforcées
- Zone à prescriptions simples
- Zone à prescriptions renforcées
- Zone à prescriptions simples

INCENDIE DE FORÊT

- Enveloppe d'application du PPR approuvé ou en cours
- Zone inconstructible
- Zone à prescriptions renforcées
- Zone à prescriptions simples

RISQUES TECHNOLOGIQUES

- Enveloppe d'application du PPR approuvé ou en cours
- Zone de risque

Fond de Plan

- Parcelles
- Élément de repère
- Bâti dur
- Plaque ou Plan d'eau
- Bâti léger
- Cimetière

PRESRIPTIONS DE HAUTEUR

- Sur les deux côtés d'un axe
- en rez de chaussée
- Sur un côté d'un axe
- en rez de chaussée
- Sur un secteur
- Prescription de vue

PRESRIPTIONS D'IMPLANTATION


- Implantation imposée
- Marge de recul
- Marge réglementaire "centre de ville"
- Polygone d'implantation

MIXITES SOCIALES ET FONCTIONNELLES

- Secteur de mixité sociale
- Activités commerciales et de services
- Linéaire de protection
- Linéaire de protection strict
- Linéaire d'interdiction
- Podium commerciale
- Pôle de vie
- Podium tertiaire

DIVERS

- Servitude d'attente d'un projet
- Bâtiment pouvant changer de destination
- Secteur de richesse du sol ou sous-sol
- Espace vert protégé
- Catégorie 1
- Catégorie 2
- Catégorie 3
- Catégorie 4
- Catégorie 5
- Alignement végétal
- Terrain cultivé à protéger
- Trame Verte et Bleue à étudier pour l'ouverture à l'urbanisation

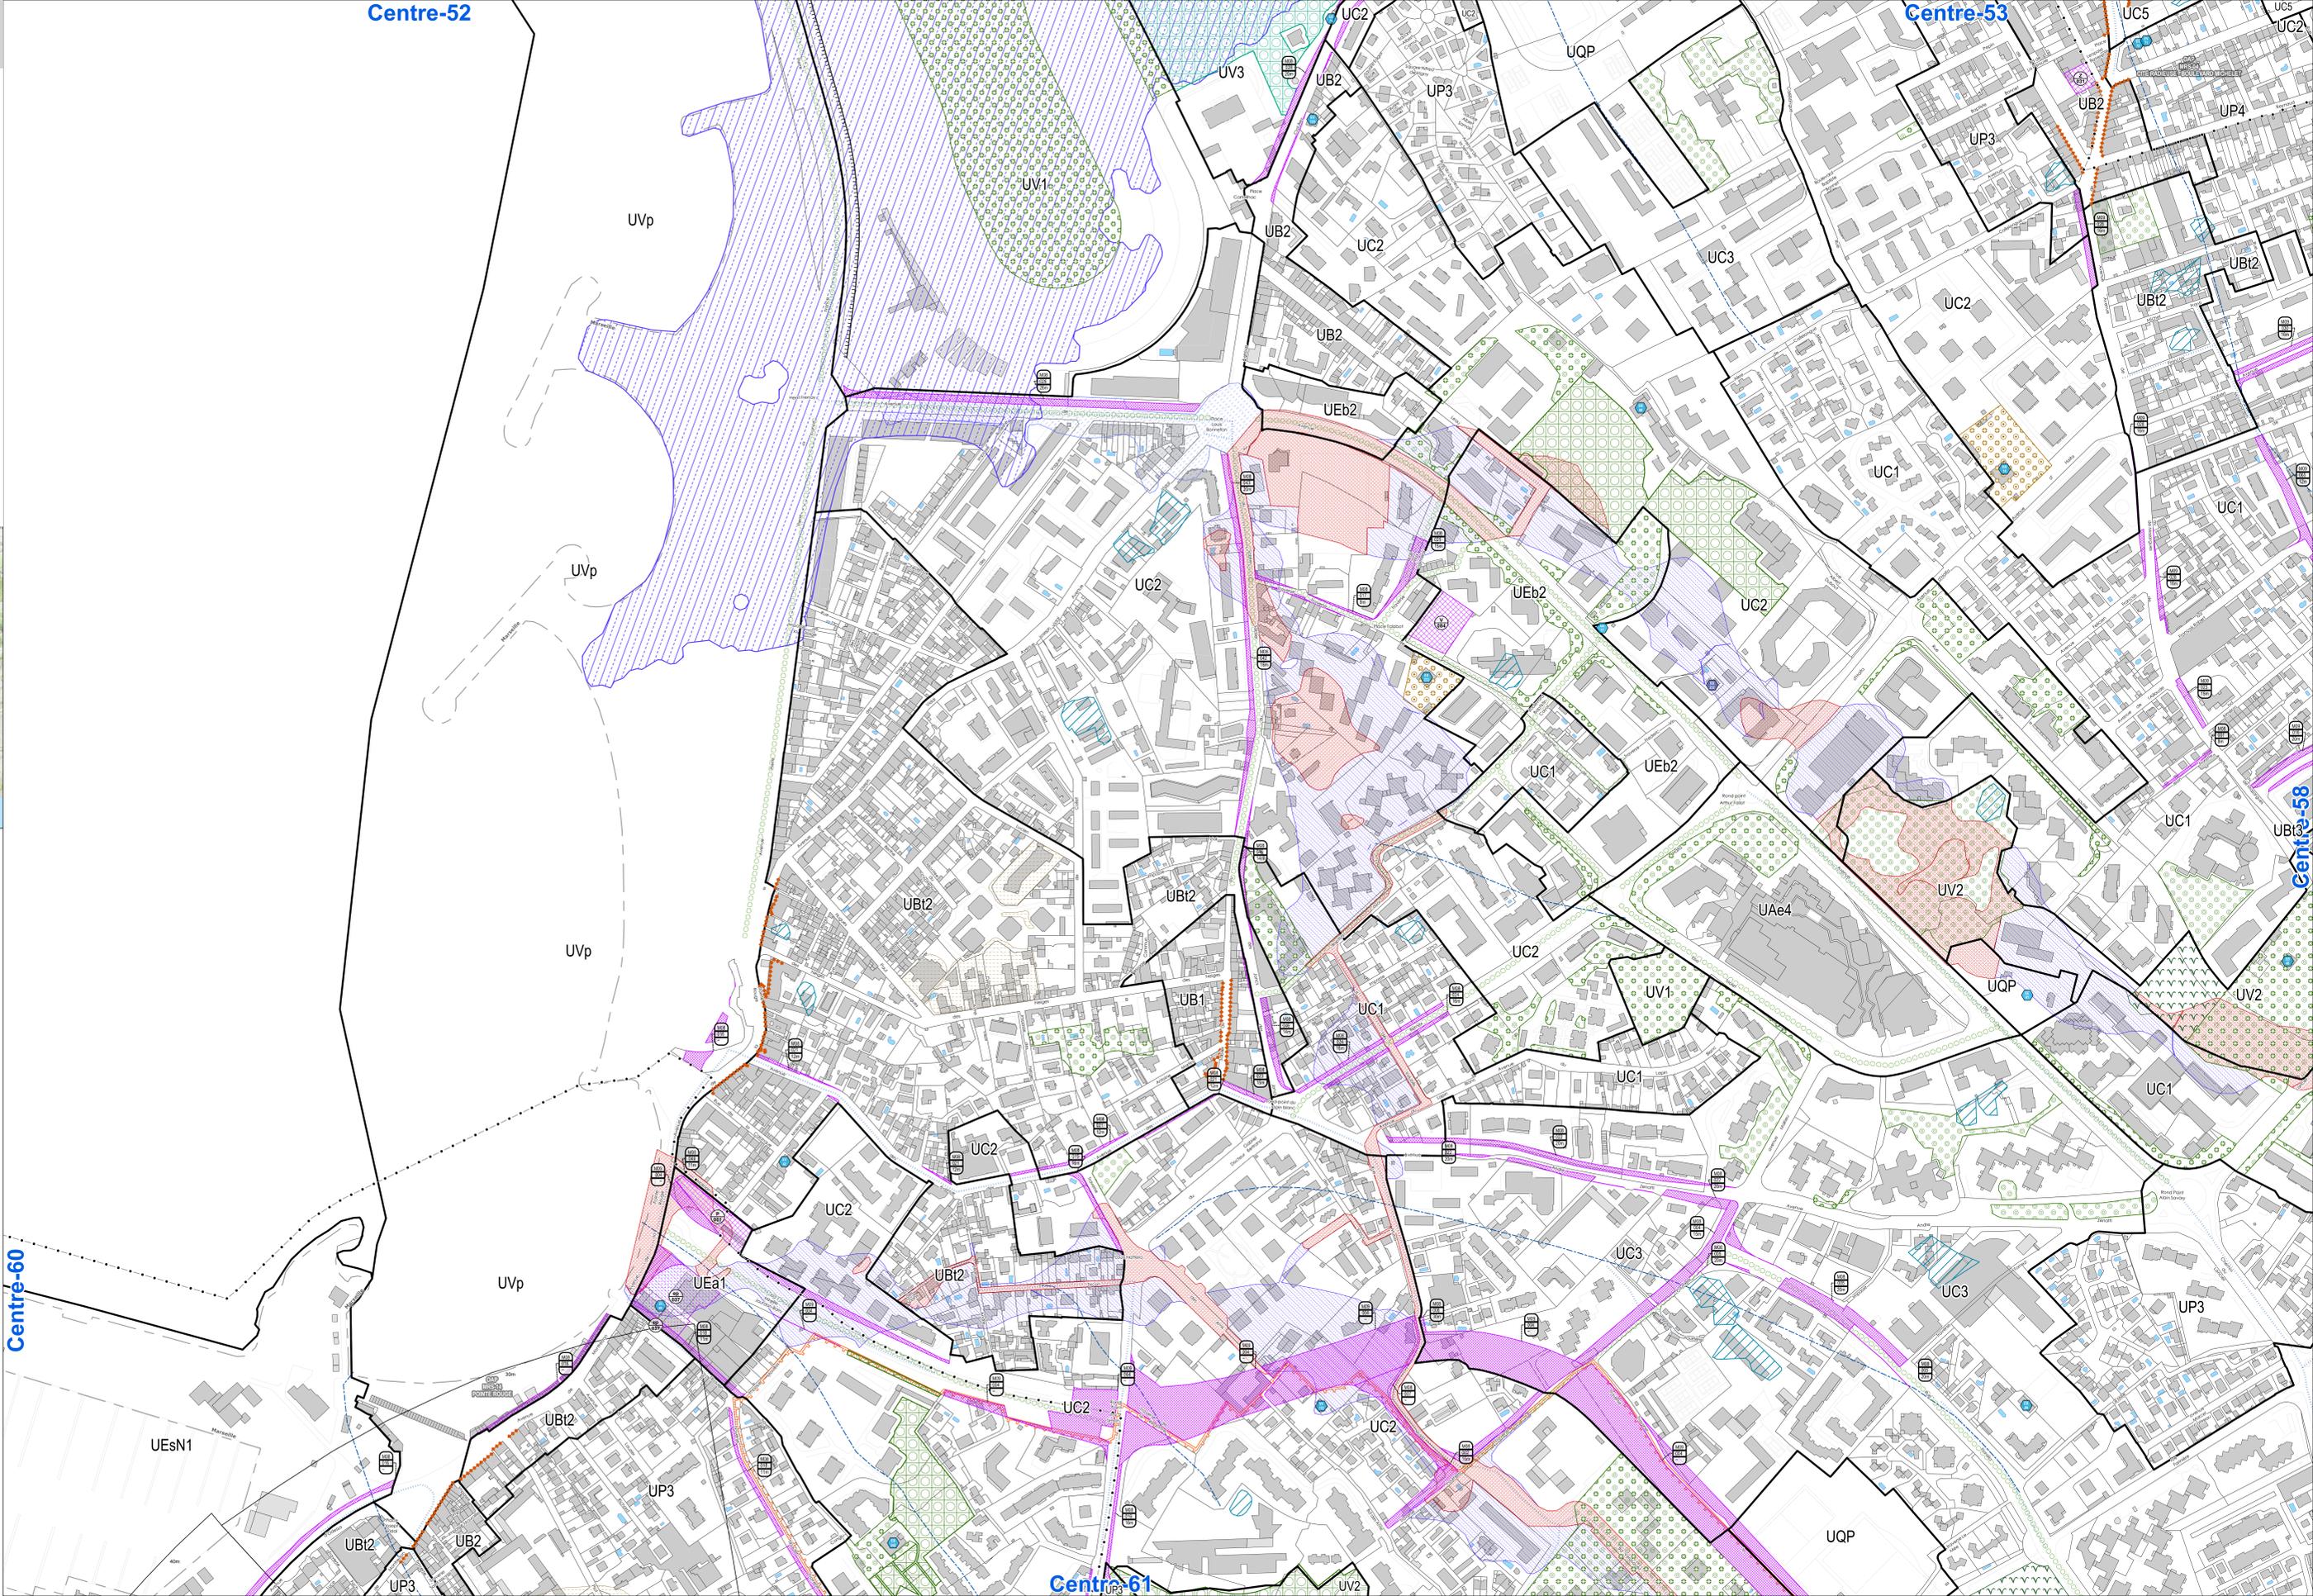

Centre-52

Centre-53

Centre-58

Centre-60

Centre-61