



N
1:2 000

RÈGLEMENT - PIÈCES GRAPHIQUES

PLANCHES DE ZONAGE


PLUi approuvé le 19 décembre 2019

Modification 2
approuvée le 30/06/2022


ROQUEFORT-LA-BEDOULE



Tableau d'assemblage

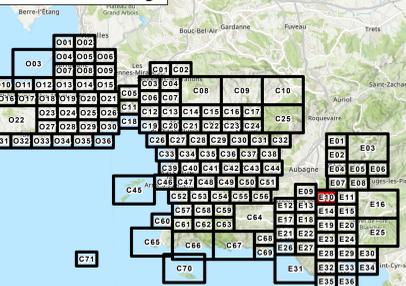

Urbanisme URBANISME - Limite de zone - Orientation d'aménagement et de Programmation (OAP) sectorielle - Plancher de détail - Polygone constructible	PRESCRIPTIONS DE HAUTEUR - Sur les deux côtés d'un axe - Sur un côté d'un axe - Sur un secteur - Prescription de vue	MIXITES SOCIALES ET FONCTIONNELLES - Secteur de mixité sociale - Activités commerciales et de services - Linéaire de protection - Linéaire d'interdiction - Polarité commerciale - Pôle de vie - Polarité tertiaire
EMPLACEMENTS RESERVES - Emplacement réservé pour voirie - Autre emplacement réservé - Servitude pré-localisation pour équipement	PRESCRIPTIONS D'IMPLANTATION - Implantation imposée - Marge de recul - Marge réglementaire "cote de ville" - Polygone d'implantation	DIVERS - Servitude d'attente d'un projet - Bâtiment pouvant changer de destination - Secteur de richesse du sol ou sous-sol
Patrimoine PATRIMOINE URBAIN ET ARCHITECTURAL - Élément remarquable - Élément remarquable faisant l'objet d'une fiche - Espace d'accompagnement remarquable - Axe urbain remarquable - Terrain cultivé à protéger - Trame Verte et Bleue à étudier pour l'ouverture à l'urbanisation	PATRIMOINE NATUREL - Espace bois classé - Espace Bois Classé - Espace Bois Classé - Loi Littoral - Espace Bois Classé ponctuel - Autres - Alignement végétal	ESPACE VERT PROTÉGÉ - Catégorie 1 - Catégorie 2 - Catégorie 3 - Catégorie 4 - Catégorie 5
Risques INONDATION - Enveloppe d'application du PPR approuvé ou en cours - Centre urbain - Zone inconstructible - Zone inconstructible à aléa faible ou modéré - Zone à prescriptions renforcées - Zone à prescriptions simples - Cuvette inondable - Axe d'écoulement concentré - Axe d'écoulement diffus - Voie inondable	MOUVEMENT DE TERRAIN - Enveloppe d'application du PPR approuvé ou en cours - Mouvement de terrain à Marseille - Zone inconstructible - Zone à prescriptions - Glissement de terrain - Zone à prescriptions simples - Recul du trait de côte - Zone inconstructible - INCENDIE DE FORÊT - Enveloppe d'application du PPR approuvé ou en cours - Zone inconstructible - Zone à prescriptions renforcées - Zone à prescriptions simples	RISQUES TECHNOLOGIQUES - Enveloppe d'application du PPR approuvé ou en cours - Zone de risque
Fond de Plan - Parcelle - Élément de repère - Bâti dur - Plaque ou Plan d'eau - Bâti léger - Cimetière		

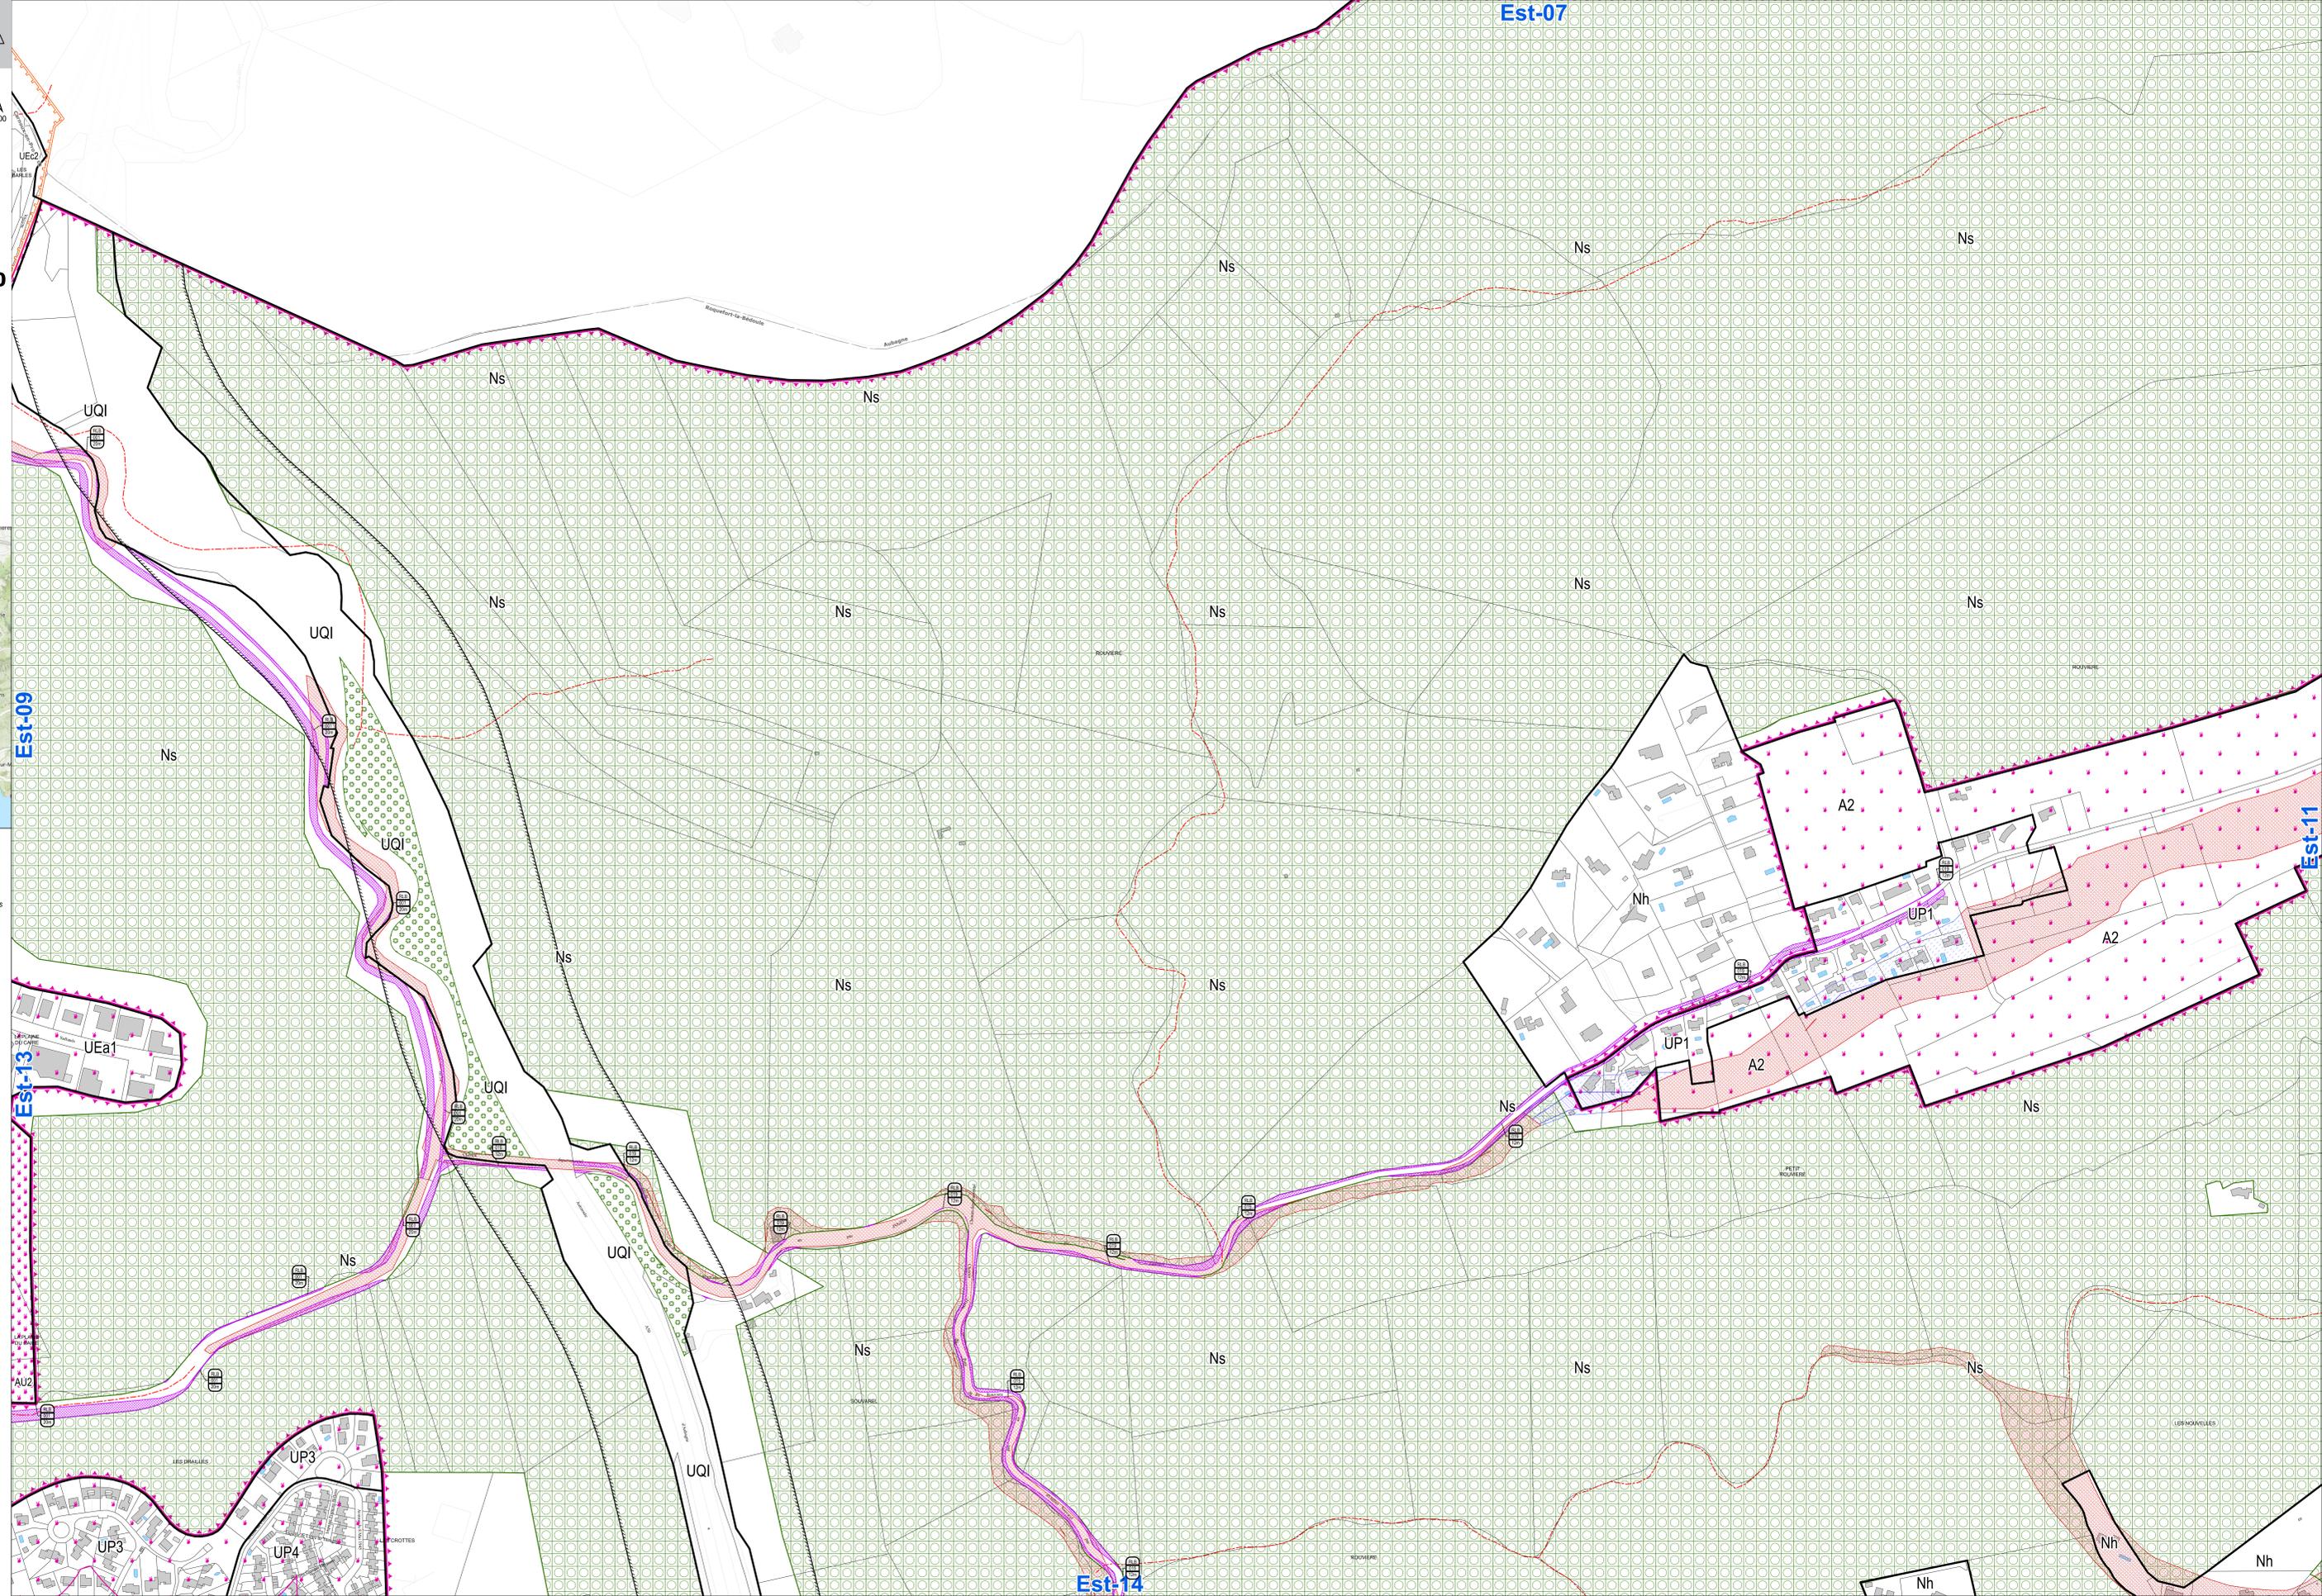

Est-07

Est-10

Est-09

Est-13

Est-11

Est-14