



# RÈGLEMENT - PIÈCES GRAPHIQUES


AUTRES PLANCHES

Complémentaire 02  
PLUi approuvé le 19 décembre 2019

Modification 3  
approuvée le 18/04/2024



## Tableau d'assemblage

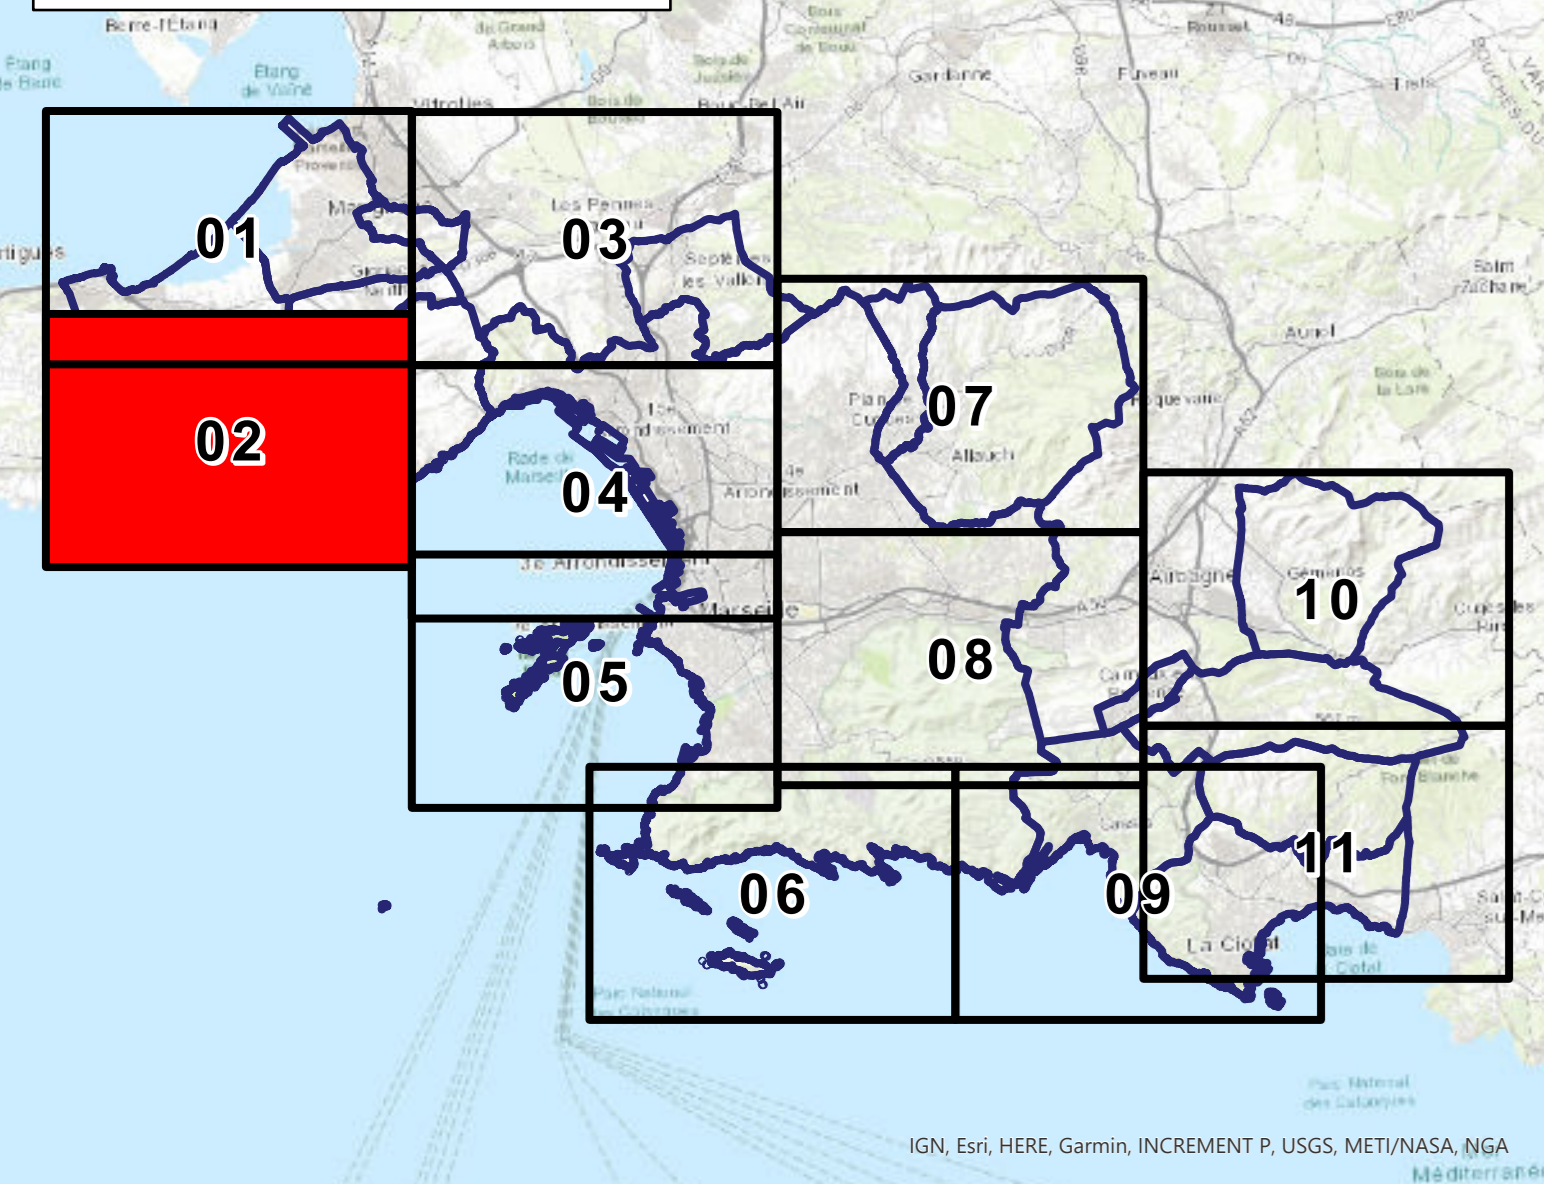

### Planche Complémentaire

- LITTORAL**
  - Bandes littorales
  - Espace Proche du Rivage (EPR)
  - Espace Naturel Remarquable (ENR)
  - Espace Bois Classé - Loi Littoral
- ORIENTATION D'AMÉNAGEMENT ET DE PROGRAMMATION (OAP)**
  - OAP thématique
  - OAP sectorielle
- DIVERS**
  - Voie majeure
  - Stationnement
  - Zone de bonne desserte "activités"
  - Zone de bonne desserte "activités + habitat"
  - Zonage pluvial
  - Zone 1
  - Zone 2

### Fond de plan

Parcelaire

