



N  
1:10 000

# RÈGLEMENT - PIÈCES GRAPHIQUES


AUTRES PLANCHES

Complémentaire 04  
PLUi approuvé le 19 décembre 2019

Modification 3  
approuvée le 18/04/2024



## Tableau d'assemblage

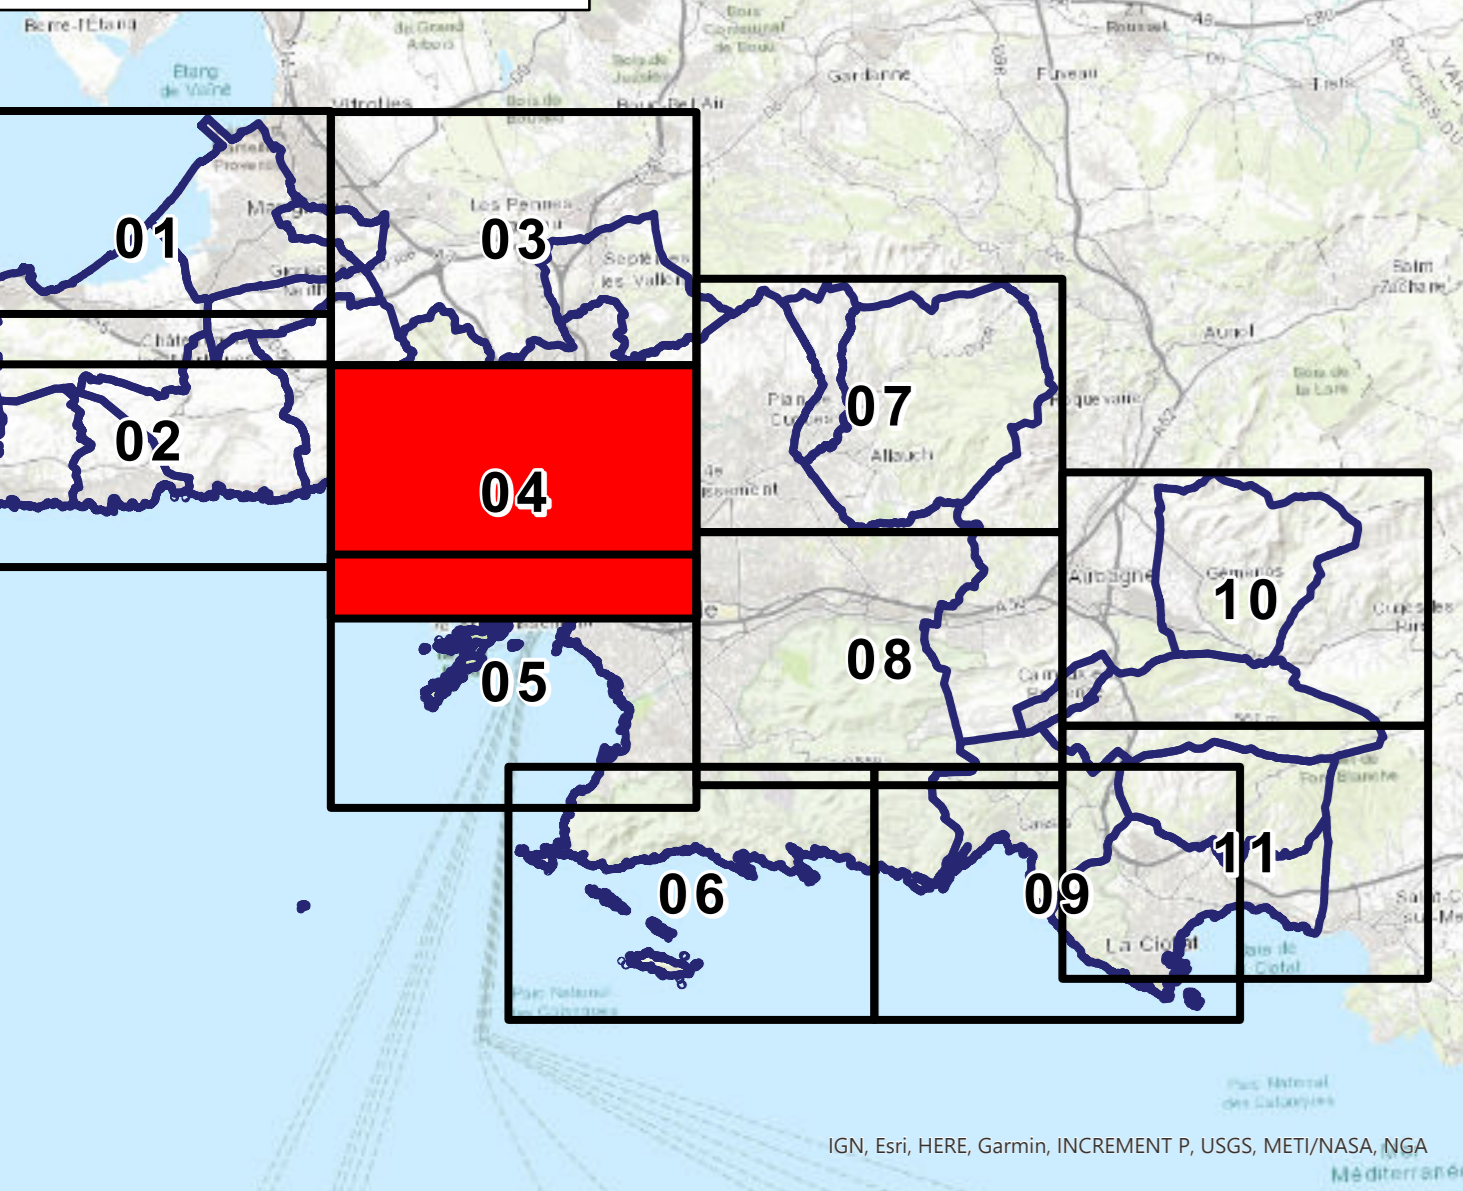

LITTORAL	
---	Bandes littorales
—	Espace Proche du Rivage (EPR)
■	Espace Naturel Remarquable (ENR)
■	Espace Bois Classé - Loi Littoral

DIVERS	
—	Voie majeure
■	Stationnement
■	Zone de bonne desserte "activités"
■	Zone de bonne desserte "activités + habitat"
■	Zonage pluvial
■	Zone 1
■	Zone 2

ORIENTATION D'AMÉNAGEMENT ET DE PROGRAMMATION (OAP)	
■	OAP sectorielle
■	OAP thématique

Fond de plan  
■ Parcelaire

