



# RÈGLEMENT - PIÈCES GRAPHIQUES


AUTRES PLANCHES

— **Complémentaire 05**  
PLUi approuvé le 19 décembre 2019

Modification 3  
approuvée le 18/04/2024



Tableau d'assemblage

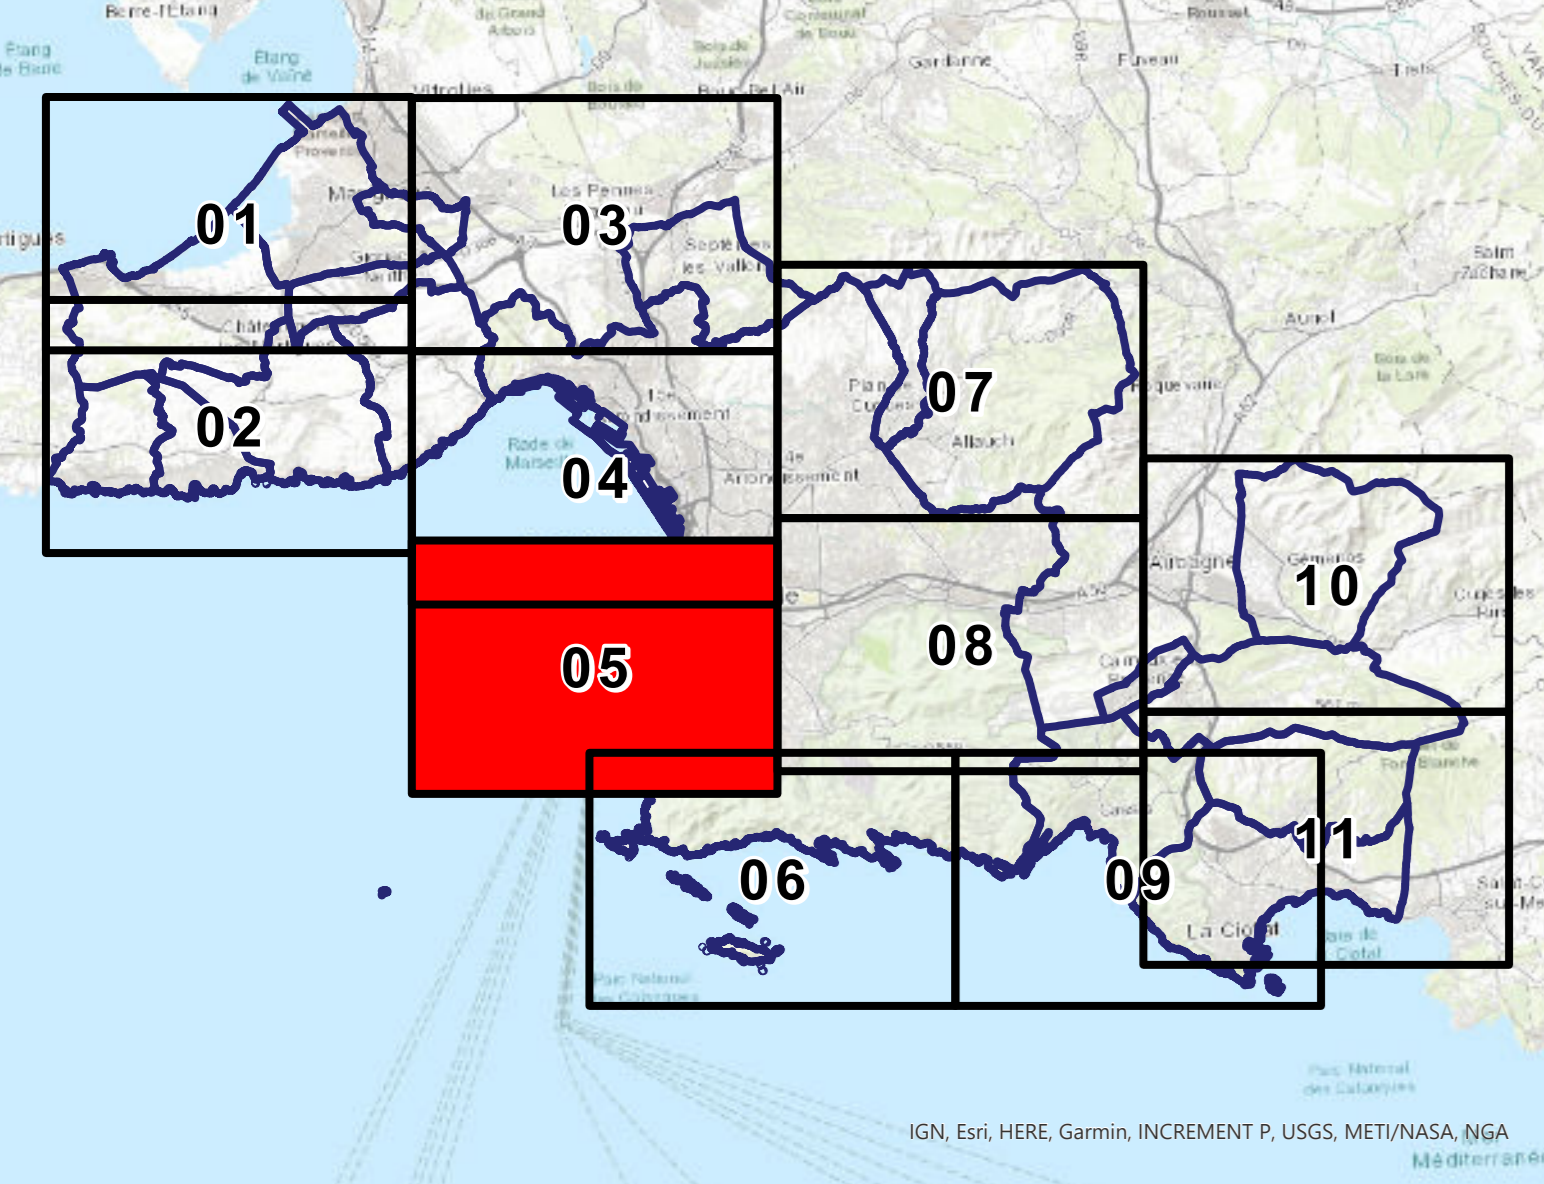

## Planche Complémentaire

- |                                   |                                    |  |               |
|-----------------------------------|------------------------------------|--|---------------|
| <b>LITTORAL</b>                   | Bande littorale                    | OAP thématique                               | <b>DIVERS</b> |
| Espace Proche du Rivage (EPR)     | Espace Naturel Remarquable (ENR)   | OAP thématique                               | Voie majeure  |
| Espace Bois Classé - Loi Littoral | Zone de bonne desserte "activités" | Zone de bonne desserte "activités + habitat" | Stationnement |
| OAP sectorielle                   | Zonage pluvial                     | Zone 1                                       | Zone 2        |

## Fond de plan

- Parcelaire

