



# RÈGLEMENT - PIÈCES GRAPHIQUES


AUTRES PLANCHES

— **Complémentaire 06**  
PLUi approuvé le 19 décembre 2019

Modification 3  
approuvée le 18/04/2024



## Tableau d'assemblage

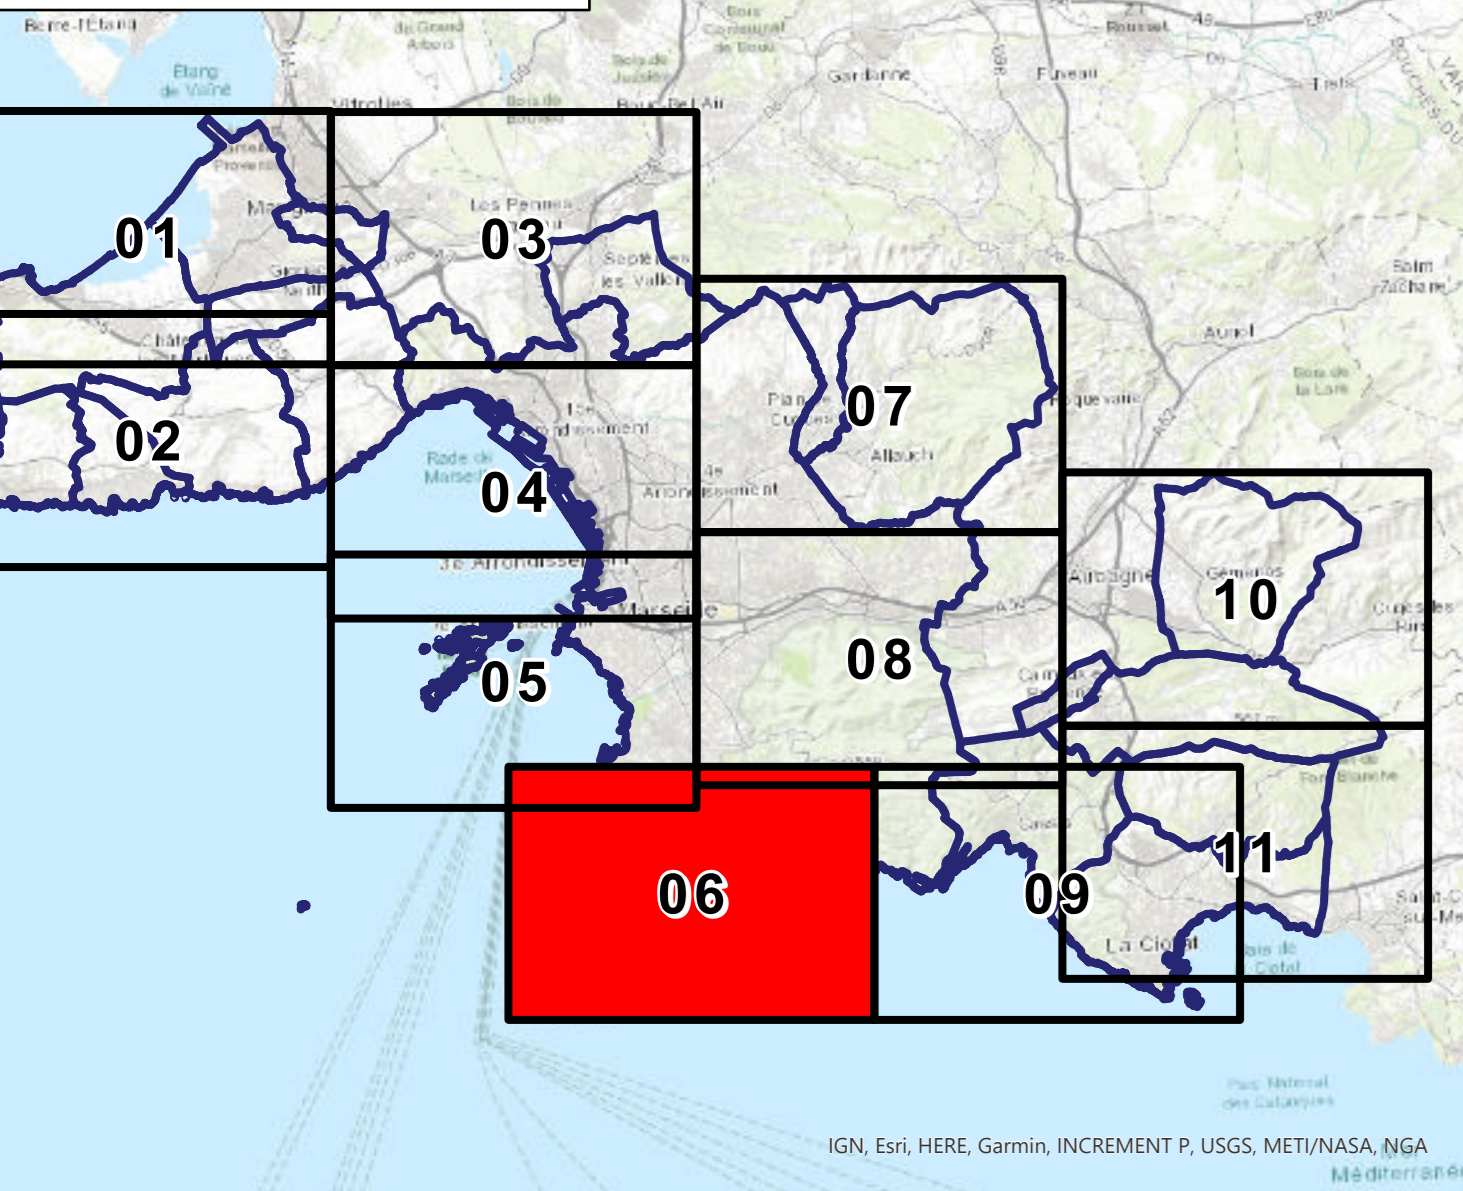

**Planche Complémentaire**

**LITTORAL**

- Bande littorale
- Espace Proche du Rivage (EPR)
- Espace Naturel Remarquable (ENR)
- Espace Boisé Classé - Loi Littoral

**ORIENTATION  
D'AMÉNAGEMENT ET DE  
PROGRAMMATION (OAP)**

- OAP thématique
- OAP sectorielle

**DIVERS**

- Voie majeure
- Stationnement
- Zone de bonne desserte "activités"
- Zone de bonne desserte "activités + habitat"
- Zonage pluvial
- Zone 1
- Zone 2

**Fond de plan**

- Parcelaire

