

RÈGLEMENT - PIÈCES GRAPHIQUES

AUTRES PLANCHES

Complémentaire 08
PLUi approuvé le 19 décembre 2019

Modification 3
approuvée le 18/04/2024

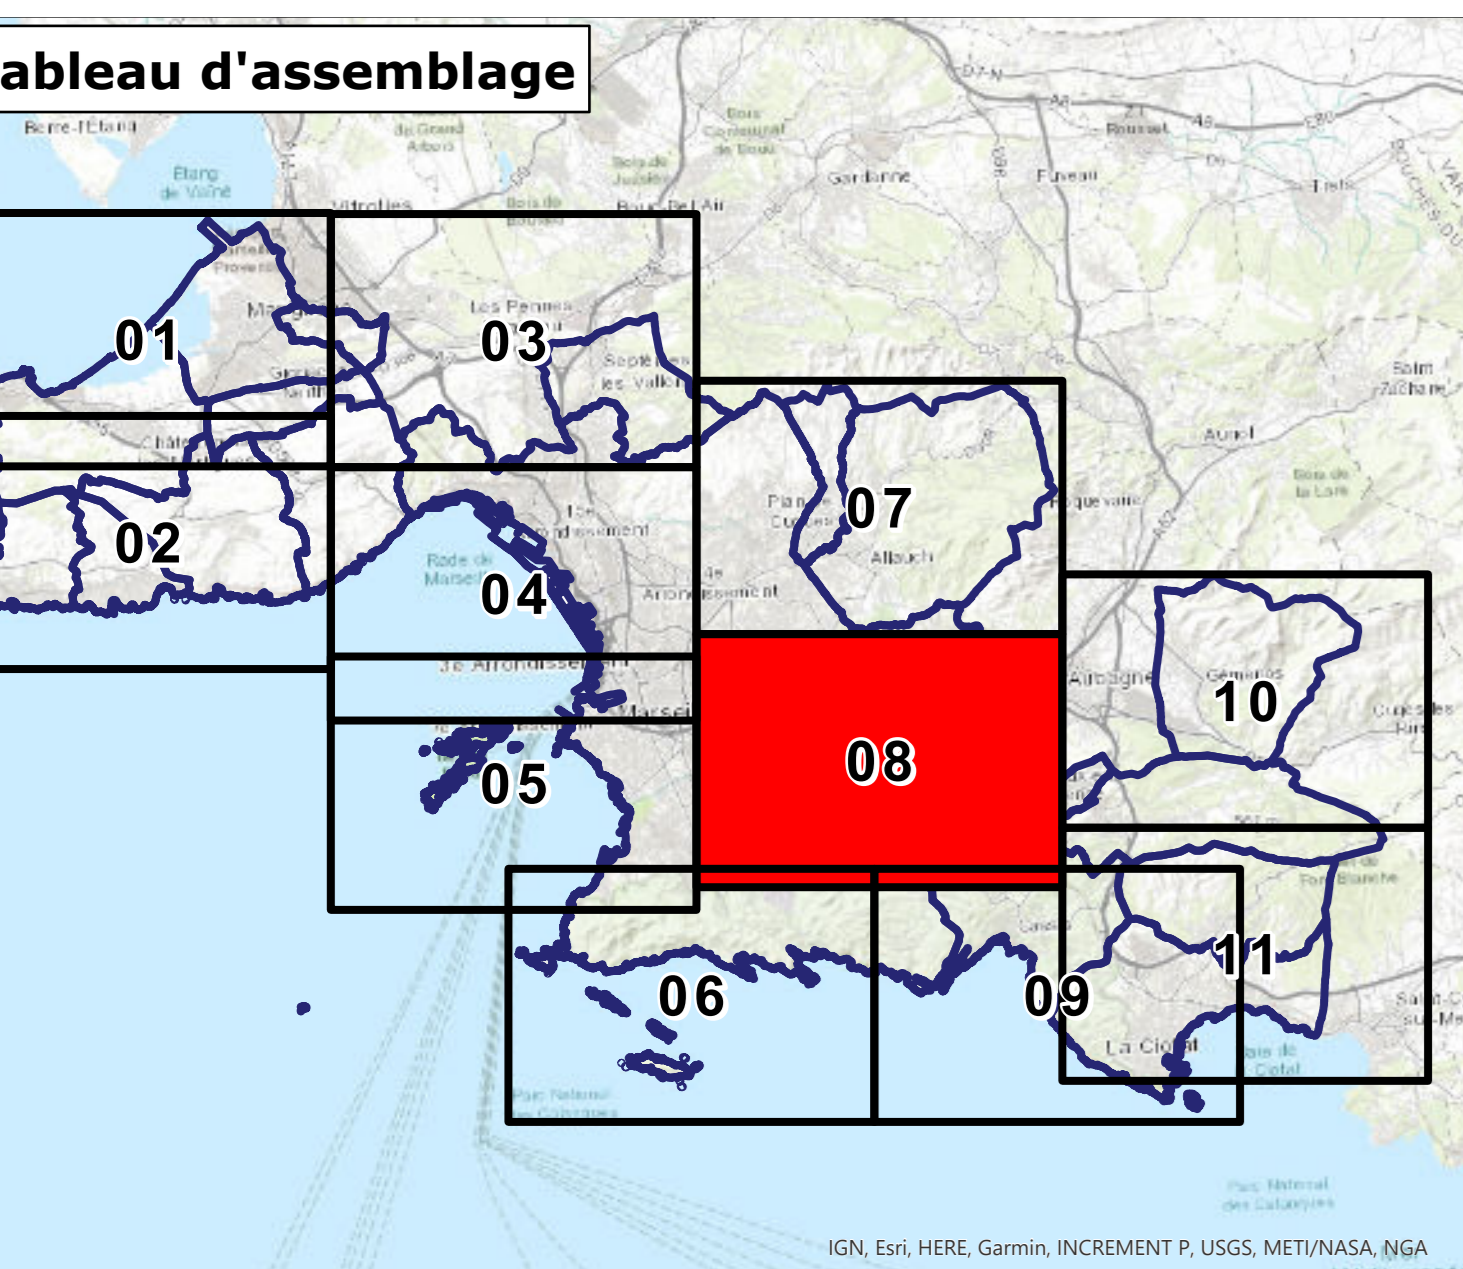


Planche Complémentaire

LITTORAL

- Bande littorale
- Espace Proche du Rivage (EPR)
- Espace Naturel Remarquable (ENR)
- Espace Bois Classé - Le Littoral

ORIENTATION D'AMÉNAGEMENT ET DE PROGRAMMATION (OAP)

- OAP thématique
- OAP sectorielle

DIVERS

- Voie majeure
- Stationnement
- Zone de bonne desserte "activités"
- Zone de bonne desserte "activités + habitat"
- Zonage pluvial
- Zone 1
- Zone 2

Fond de plan

- Parcelaire

