



RÈGLEMENT - PIÈCES GRAPHIQUES

AUTRES PLANCHES

— **Complémentaire 09**
PLUi approuvé le 19 décembre 2019

Modification 3
approuvée le 18/04/2024



Tableau d'assemblage

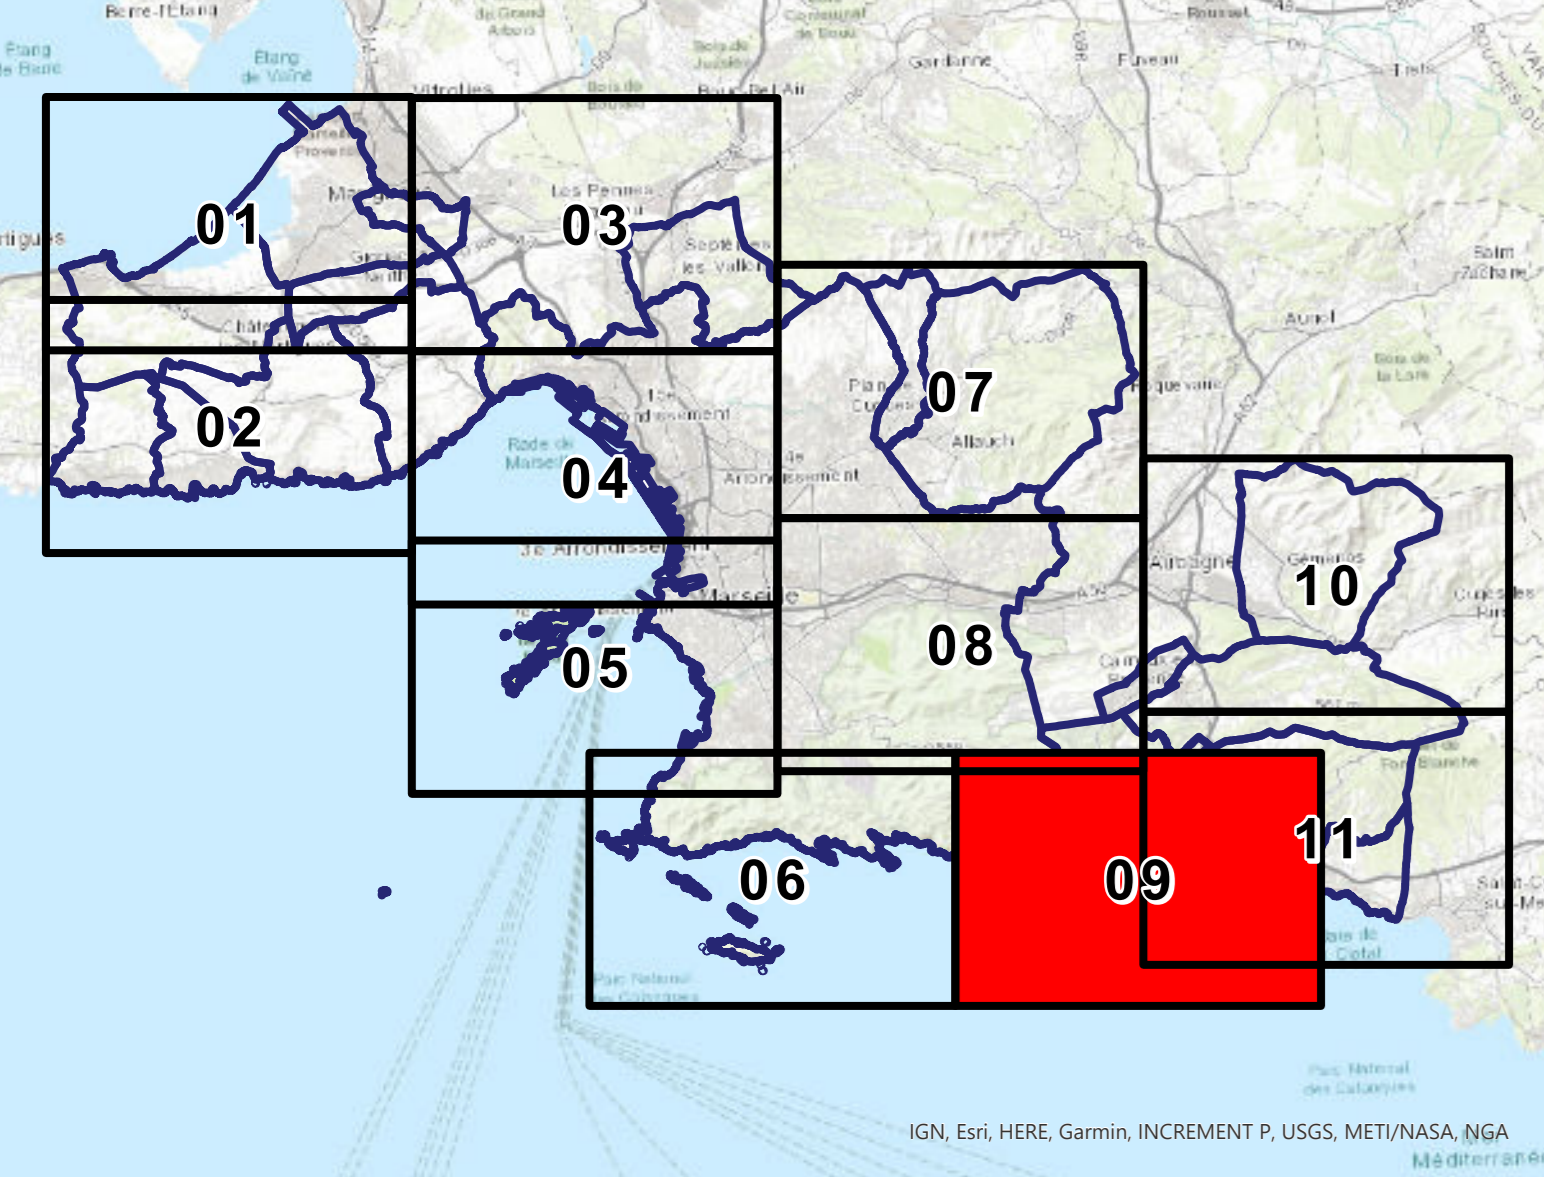


Planche Complémentaire

LITTORAL	DIVERS
--- Bande littorale	Voie majeure
■ Espace Proche du Rivage (EPR)	Stationnement
■ Espace Naturel Remarquable (ENR)	Zone de bonne desserte "activités"
■ Espace Bois Classé - Loi Littoral	Zone de bonne desserte "activités + habitat"
	Zonage pluvial
	Zone 1
	Zone 2

Fond de plan

□ Parcelaire

