

RÈGLEMENT - PIÈCES GRAPHIQUES

☰ AUTRES PLANCHES

— **Complémentaire 11**
PLUi approuvé le 19 décembre 2019

— **Modification 3**
approuvée le 18/04/2024



Tableau d'assemblage

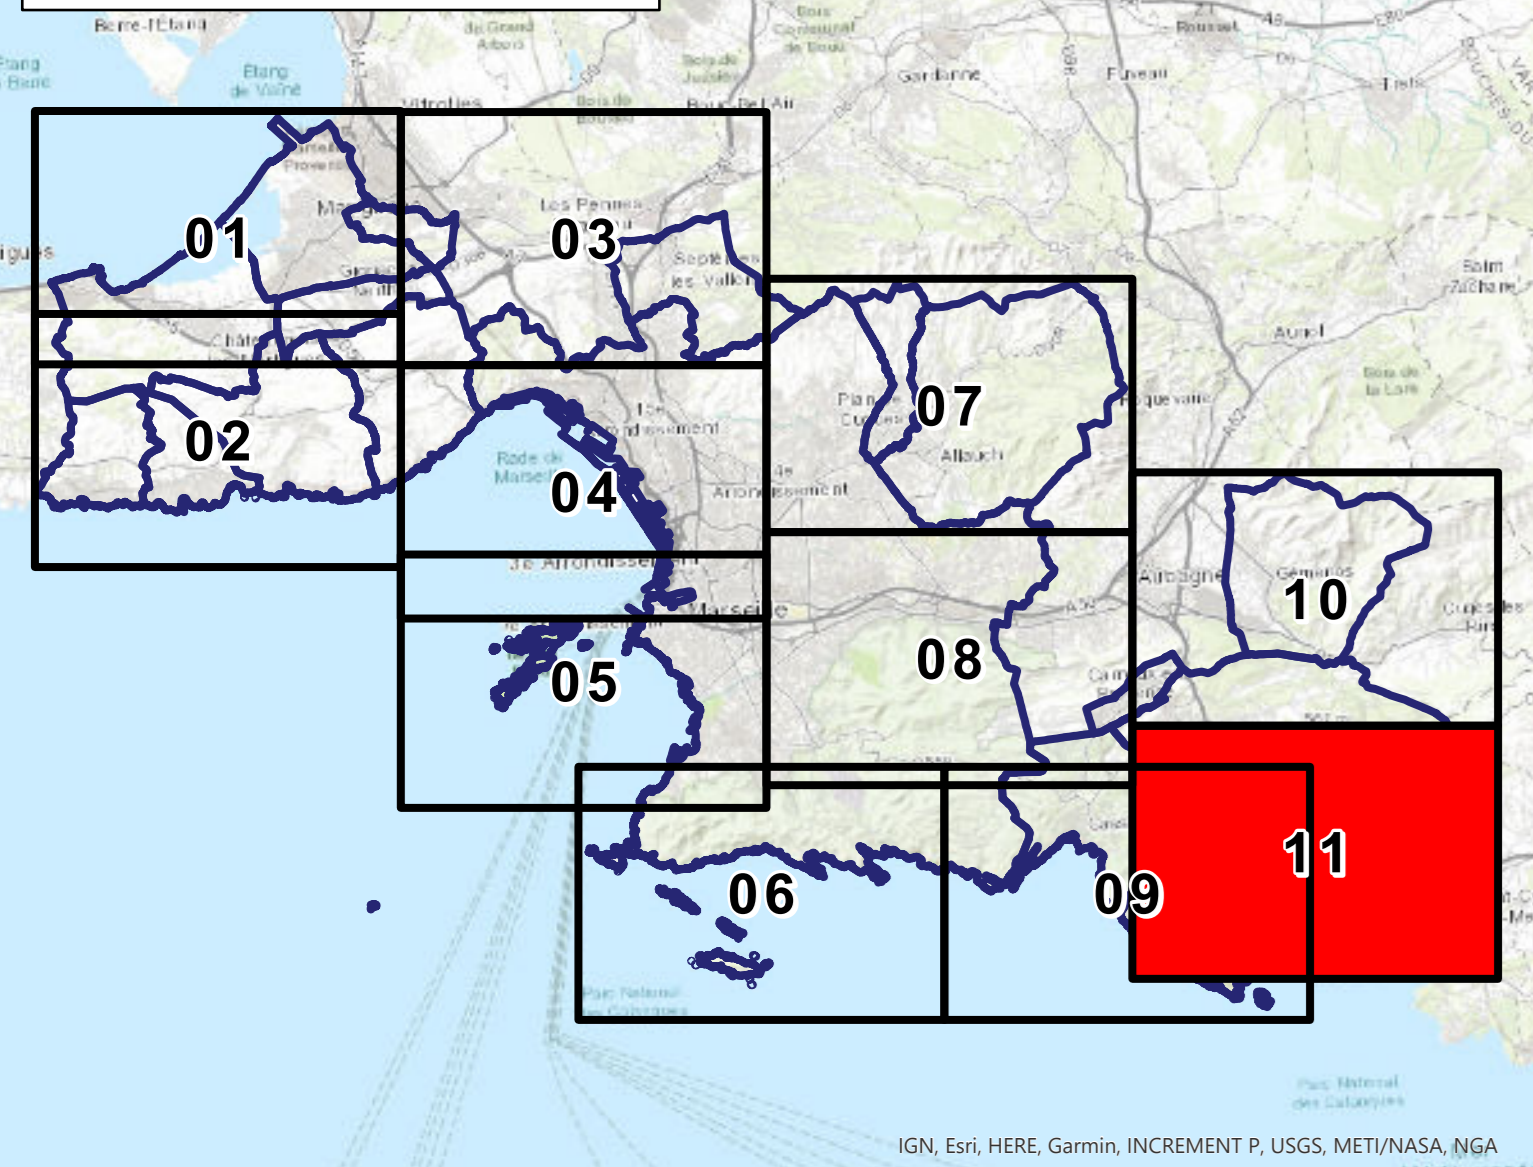


Planche Complémentaire

- | | | |
|--|----------------|--|
| LITTORAL | OAP thématique | DIVERS |
| Bande littorale | | Voie majeure |
| Espace Proche du Rivage (EPR) | | Stationnement |
| Espace Naturel Remarquable (ENR) | | Zone de bonne desserte "activités" |
| Espace Bois Classé - Le Littoral | | Zone de bonne desserte "activités + habitat" |
| ORIENTATION D'AMÉNAGEMENT ET DE PROGRAMMATION (OAP) | | Zonage pluvial |
| OAP sectorielle | | Zone 1 |
| | | Zone 2 |

Fond de plan

- Parcelaire

