


**RÈGLEMENT LOCAL DE PUBLICITÉ INTERCOMMUNAL**

**3. ANNEXES  
3.1 DOCUMENTS GRAPHIQUES**

Planche C-01

RLPI APPROUVE LE 05 MAI 2022

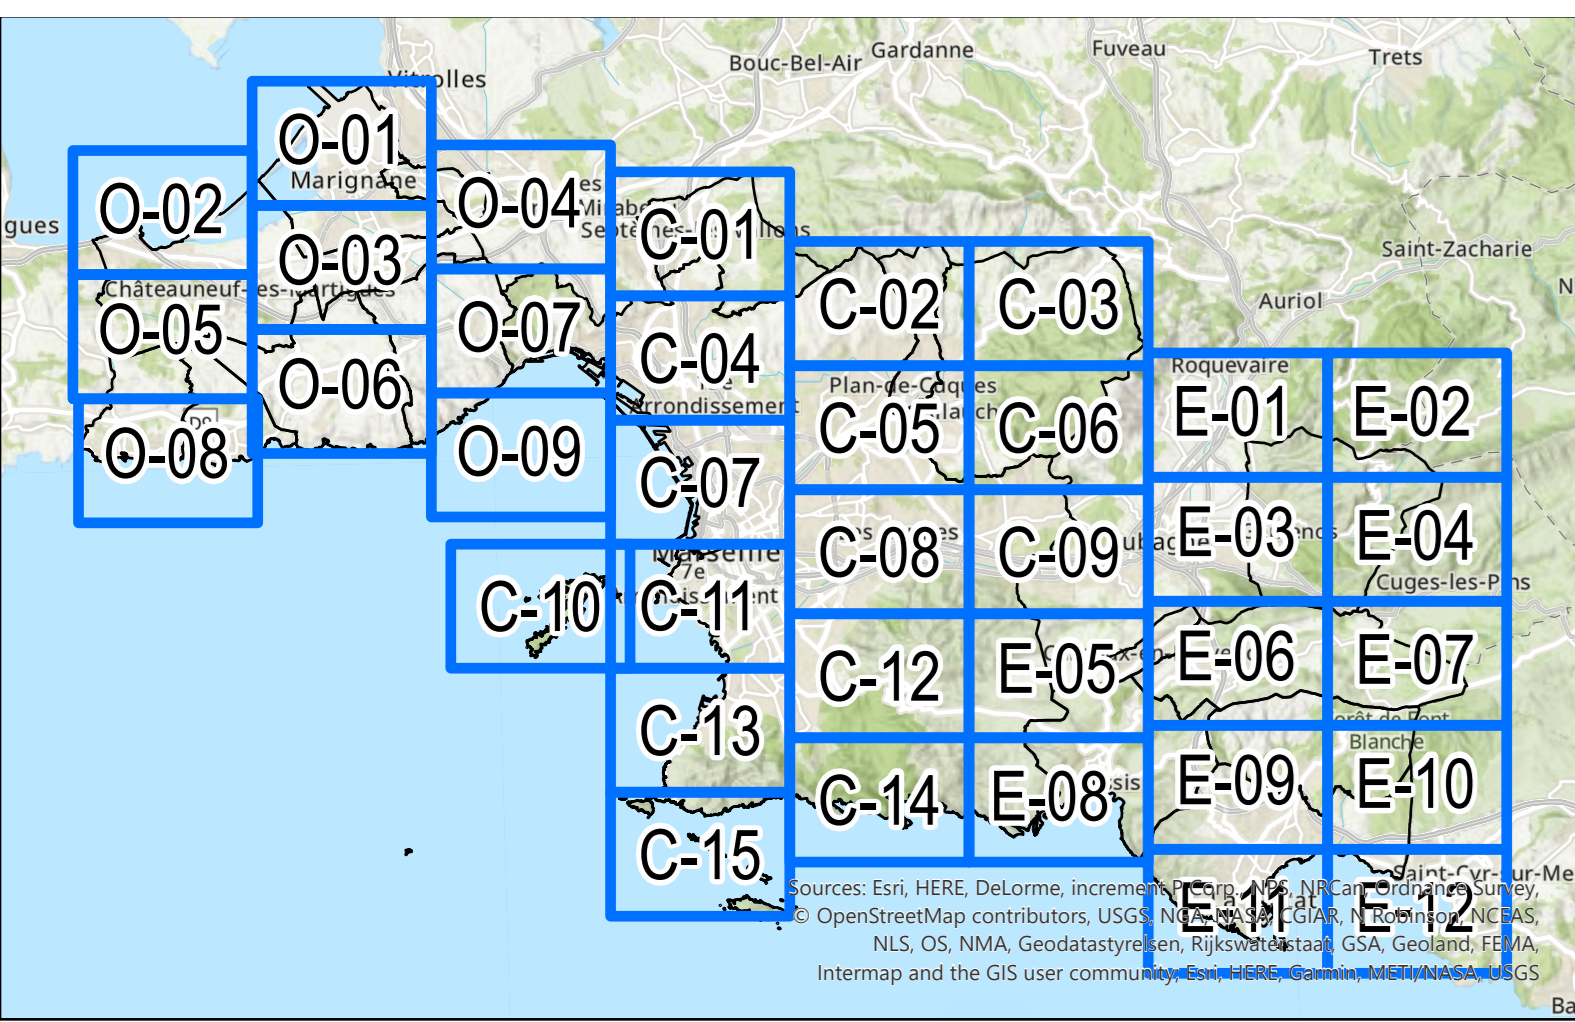

**Zonages RLPi**

- |  |  |
|--|--|
| <b>Centres villes / Noyaux villageois</b>                  | <b>Zones commerciales / Pôles d'activités</b>      |
| ZP1a   | ZP4a   |
| ZP1b   | ZP4b   |
| ZP1c   | <b>Aéroport de Marignane</b>                       |
| <b>Paysages emblématiques et villages caractéristiques</b> | ZP5  |
| ZP2a   | <b>Quartiers résidentiels / Pôles de proximité</b> |
| ZP2b   | ZP6a   |
| ZP2c   | ZP6b   |
| ZP2d   | ZP6c   |
| ZP2e   | <b>Zone d'interdiction stricte de publicité</b>    |
| <b>Pénétrantes urbaines</b>                                | ZP7a   |
| ZP3a   | ZP7b   |
| ZP3b   |  |

**Éléments d'informations**

- Voies concernées par les dispositions de l'art. R581-31 du Code de l'Environnement**
- Autoroute
  - Route express
- Monuments historiques et leurs abords concernés par les dispositions de l'article P0.2 du règlement**
- Monument historique
  - Périmètre de site patrimonial remarquable
  - Périmètre délimité des abords
  - Périmètre autour des monuments historiques
- Limites administratives**
- Limite communale

