


REGLEMENT LOCAL DE PUBLICITE INTERCOMMUNAL

3. ANNEXES  
3.1 DOCUMENTS GRAPHIQUES

Planche C-10

RLPI APPROUVE LE 05 MAI 2022

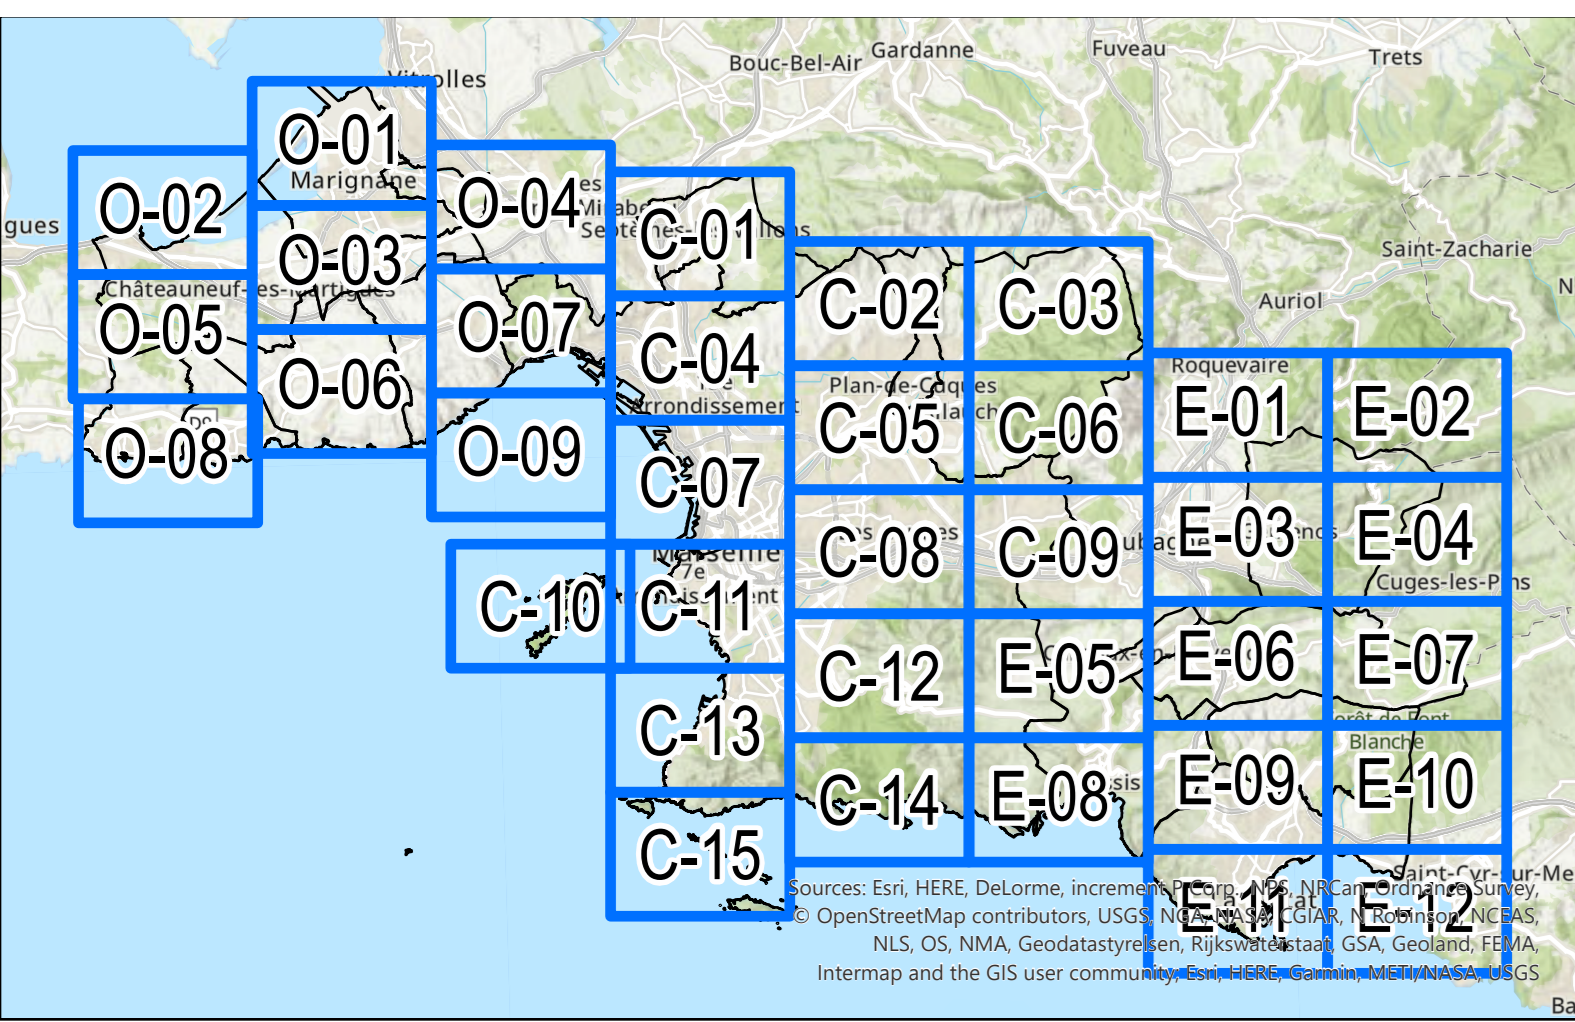

Zonages RLPi

<b>Centres villes / Noyaux villageois</b>	<b>Zones commerciales / Pôles d'activités</b>
ZP1a	ZP4a
ZP1b	ZP4b
ZP1c	<b>Aéroport de Marignane</b>
<b>Paysages emblématiques et villages caractéristiques</b>	ZP5
ZP2a	<b>Quartiers résidentiels / Pôles de proximité</b>
ZP2b	ZP6a
ZP2c	ZP6b
ZP2d	ZP6c
ZP2e	<b>Zone d'interdiction stricte de publicité</b>
<b>Pénétrantes urbaines</b>	ZP7a
ZP3a	ZP7b
ZP3b	

Éléments d'informations

Voies concernées par les dispositions de l'art. R581-31 du Code de l'Environnement

- Autoroute
- Route express

Monuments historiques et leurs abords concernés par les dispositions de l'article P0.2 du règlement

- Monument historique
- Périmètre de site patrimonial remarquable
- Périmètre délimité des abords
- Périmètre autour des monuments historiques

Limites administratives

- Limite communale

