


Règlement Local de Publicité Intercommunal

3. ANNEXES
3.1 DOCUMENTS GRAPHIQUES

Planche E-05

RLPI APPROUVE LE 05 MAI 2022

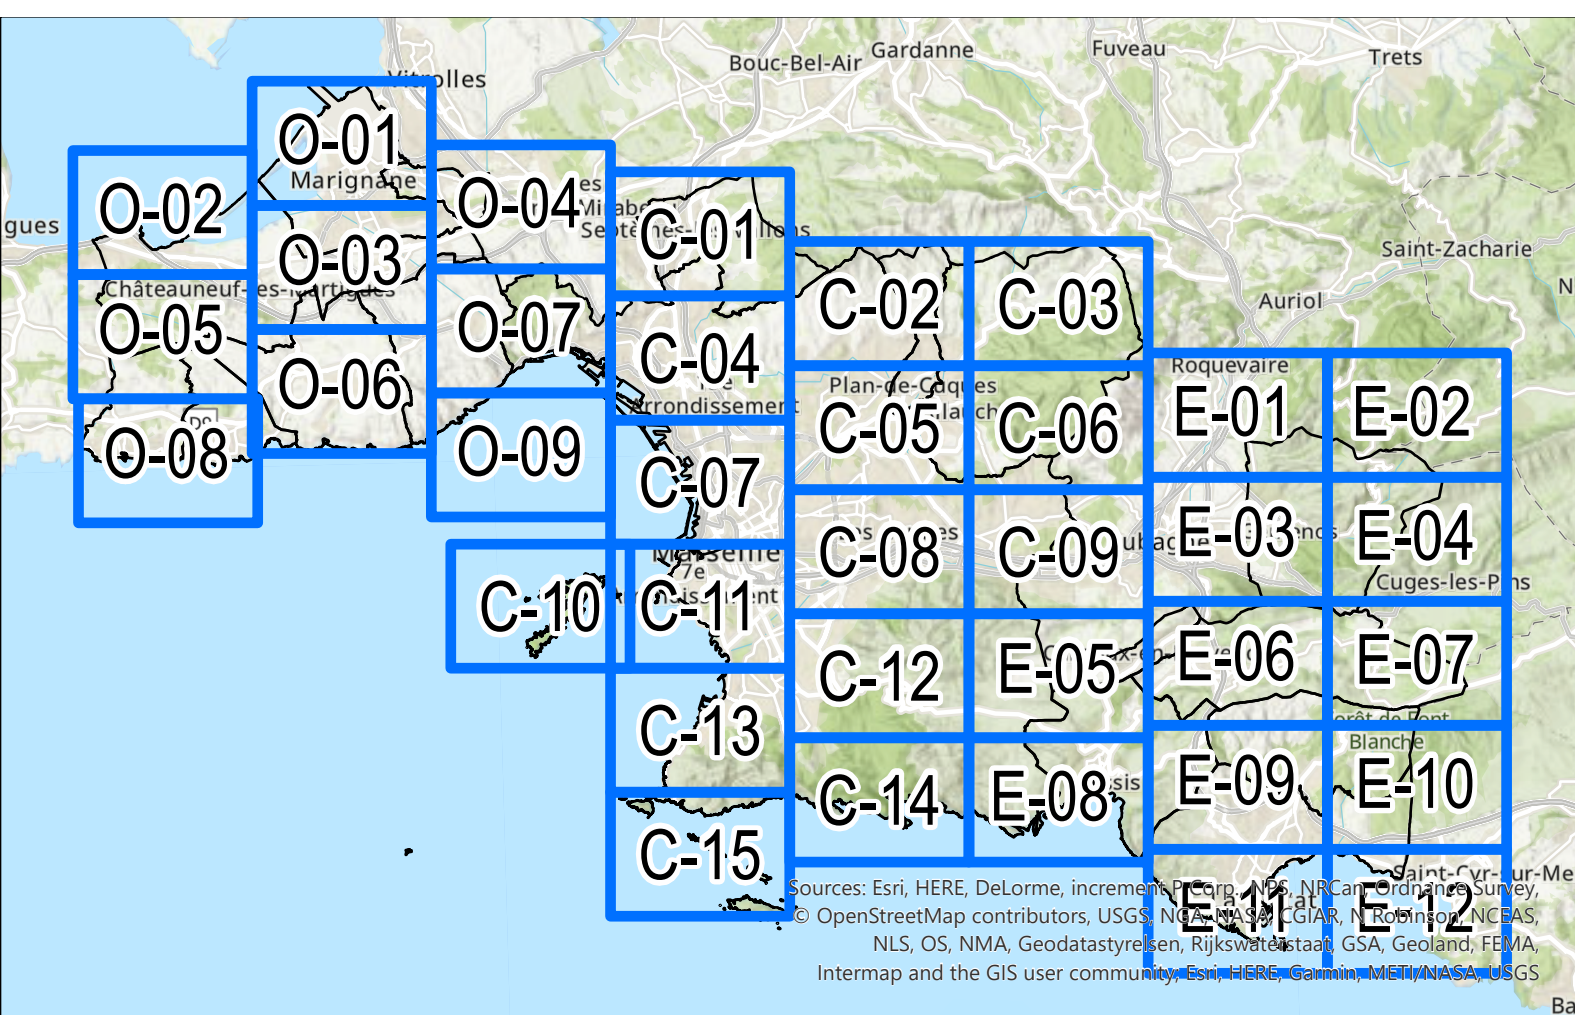

Zonages RLPi

Centres villes / Noyaux villageois	Zones commerciales / Pôles d'activités
ZP1a	ZP4a
ZP1b	ZP4b
ZP1c	Aéroport de Marignane
Paysages emblématiques et villages caractéristiques	ZP5
ZP2a	Quartiers résidentiels / Pôles de proximité
ZP2b	ZP6a
ZP2c	ZP6b
ZP2d	ZP6c
ZP2e	Zone d'interdiction stricte de publicité
Pénétrantes urbaines	ZP7a
ZP3a	ZP7b
ZP3b	

Éléments d'informations

Voies concernées par les dispositions de l'art. R581-31 du Code de l'Environnement

- Autoroute
- Route express

Monuments historiques et leurs abords concernés par les dispositions de l'article P0.2 du règlement

- Monument historique
- Périmètre de site patrimonial remarquable
- Périmètre délimité des abords
- Périmètre autour des monuments historiques

Limites administratives

- Limite communale

