


REGLEMENT LOCAL DE PUBLICITE INTERCOMMUNAL

3. ANNEXES
3.1 DOCUMENTS GRAPHIQUES

Planche E-06

RLPi APPROUVE LE 05 MAI 2022

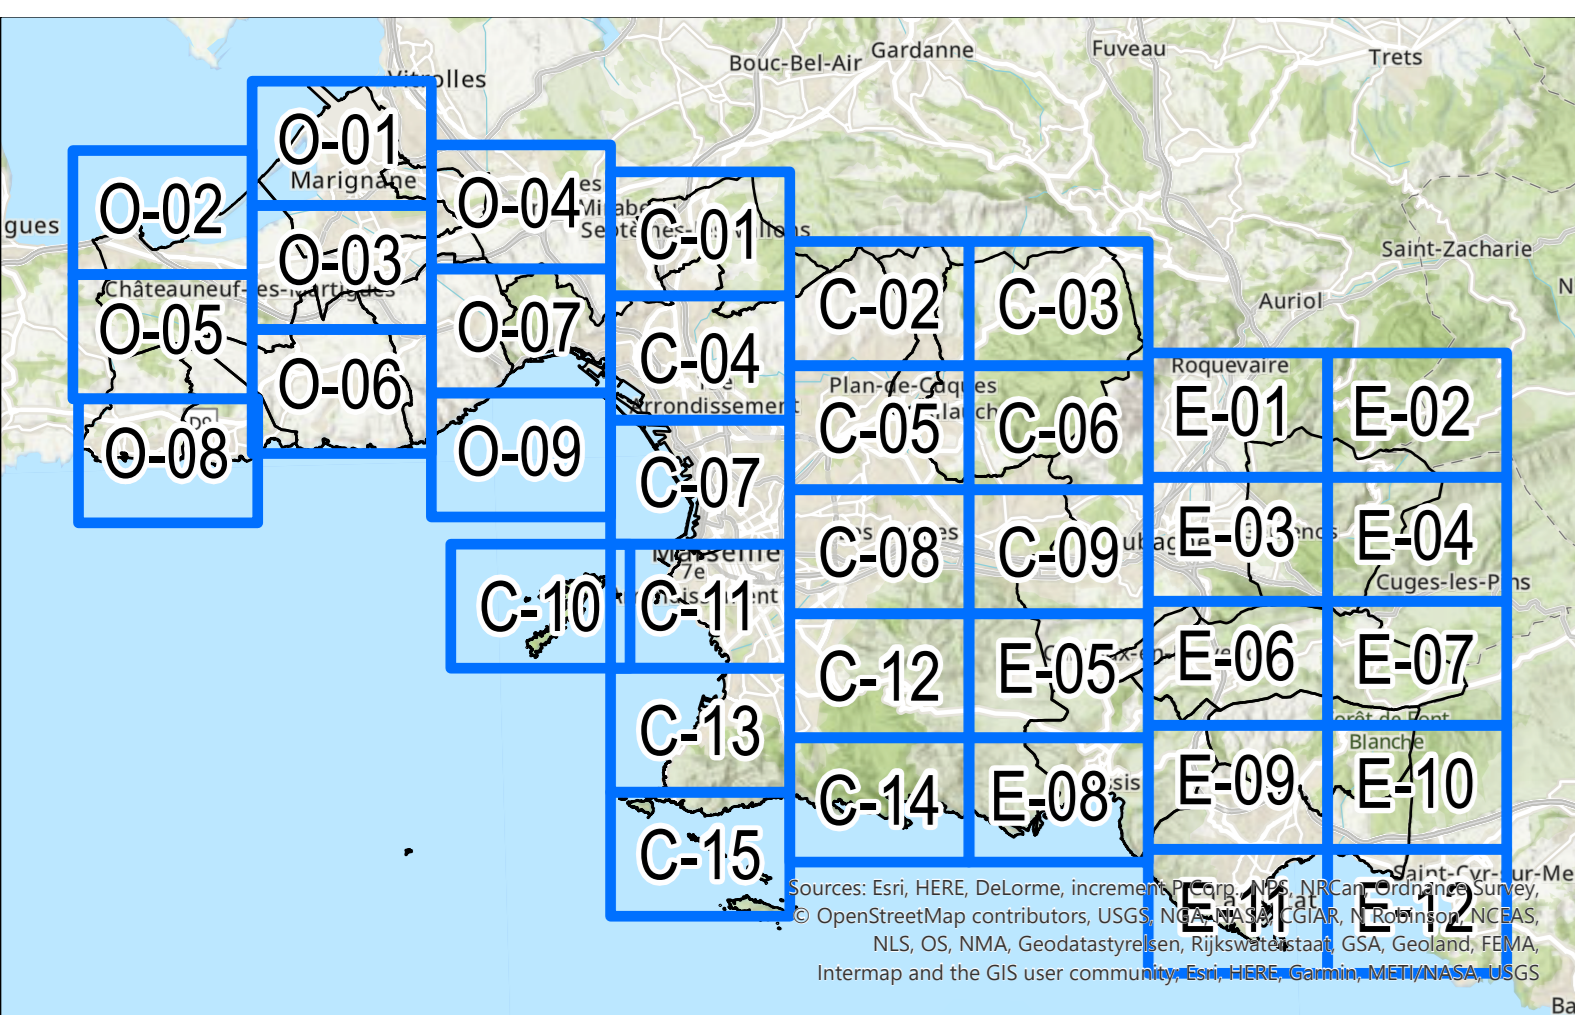

Zonages RLPi

- | | |
|--|---|
| <p>Centres villes / Noyaux villageois</p> <ul style="list-style-type: none"> ZP1a ZP1b ZP1c <p>Paysages emblématiques et villages caractéristiques</p> <ul style="list-style-type: none"> ZP2a ZP2b ZP2c ZP2d ZP2e <p>Pénétrantes urbaines</p> <ul style="list-style-type: none"> ZP3a ZP3b | <p>Zones commerciales / Pôles d'activités</p> <ul style="list-style-type: none"> ZP4a ZP4b <p>Aéroport de Maignane</p> <ul style="list-style-type: none"> ZP5 <p>Quartiers résidentiels / Pôles de proximité</p> <ul style="list-style-type: none"> ZP6a ZP6b ZP6c <p>Zone d'interdiction stricte de publicité</p> <ul style="list-style-type: none"> ZP7a ZP7b |
|--|---|

Eléments d'informations

- Voies concernées par les dispositions de l'art. R581-31 du Code de l'Environnement
- Autoroute
 - Route express
- Monuments historiques et leurs abords concernés par les dispositions de l'article P0.2 du règlement
- Monument historique
 - Périmètre de site patrimonial remarquable
 - Périmètre délimité des abords
 - Périmètre autour des monuments historiques
- Limites administratives
- Limite communale

