


**RÈGLEMENT LOCAL DE PUBLICITÉ INTERCOMMUNAL**

**3. ANNEXES**  
3.1 DOCUMENTS GRAPHIQUES

Planche E-07

RLPi APPROUVÉ LE 05 MAI 2022

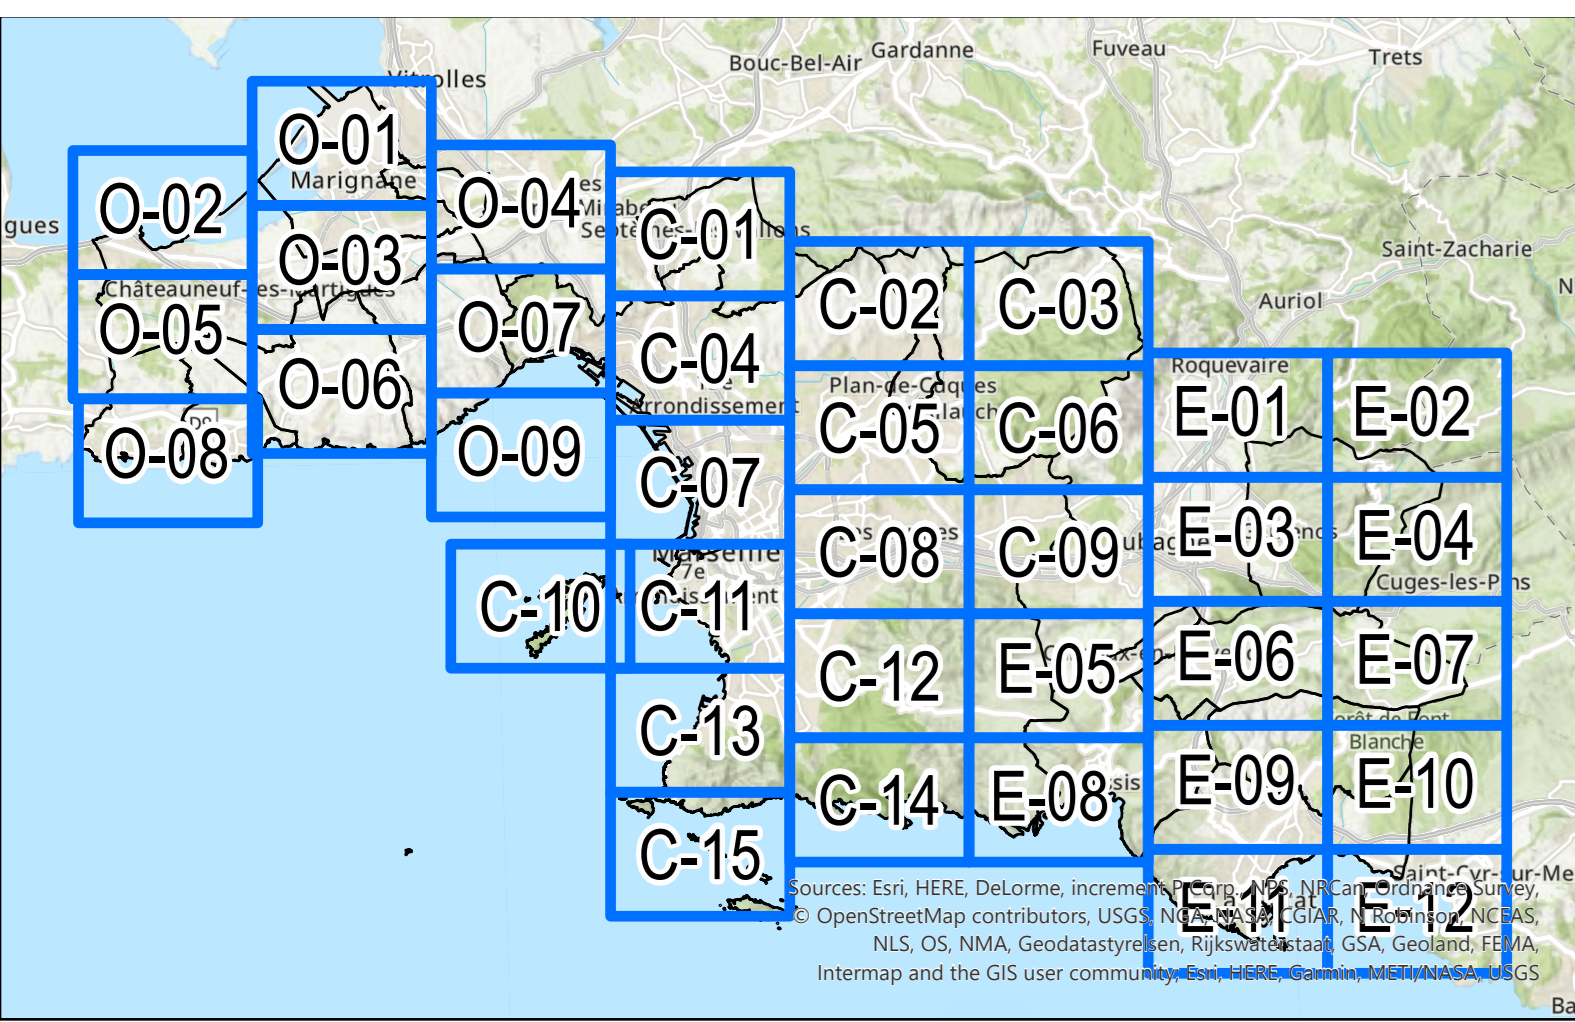

**Zonages RLPi**

<b>Centres villes / Noyaux villageois</b>	<b>Zones commerciales / Pôles d'activités</b>
ZP1a	ZP4a
ZP1b	ZP4b
ZP1c	<b>Aéroport de Marignane</b>
	ZP5
<b>Paysages emblématiques et villages caractéristiques</b>	<b>Quartiers résidentiels / Pôles de proximité</b>
ZP2a	ZP6a
ZP2b	ZP6b
ZP2c	ZP6c
ZP2d	<b>Zone d'interdiction stricte de publicité</b>
ZP2e	ZP7a
<b>Pénétrantes urbaines</b>	ZP7b
ZP3a	
ZP3b	

**Éléments d'informations**

Voies concernées par les dispositions de l'art. R581-31 du Code de l'Environnement

- Autoroute
- Route express

Monuments historiques et leurs abords concernés par les dispositions de l'article P0.2 du règlement

- Monument historique
- Périmètre de site patrimonial remarquable
- Périmètre délimité des abords
- Périmètre autour des monuments historiques

Limites administratives

- Limite communale

