


Règlement Local de Publicité Intercommunal

3. ANNEXES
3.1 DOCUMENTS GRAPHIQUES

Planche O-05

RLPI APPROUVE LE 05 MAI 2022

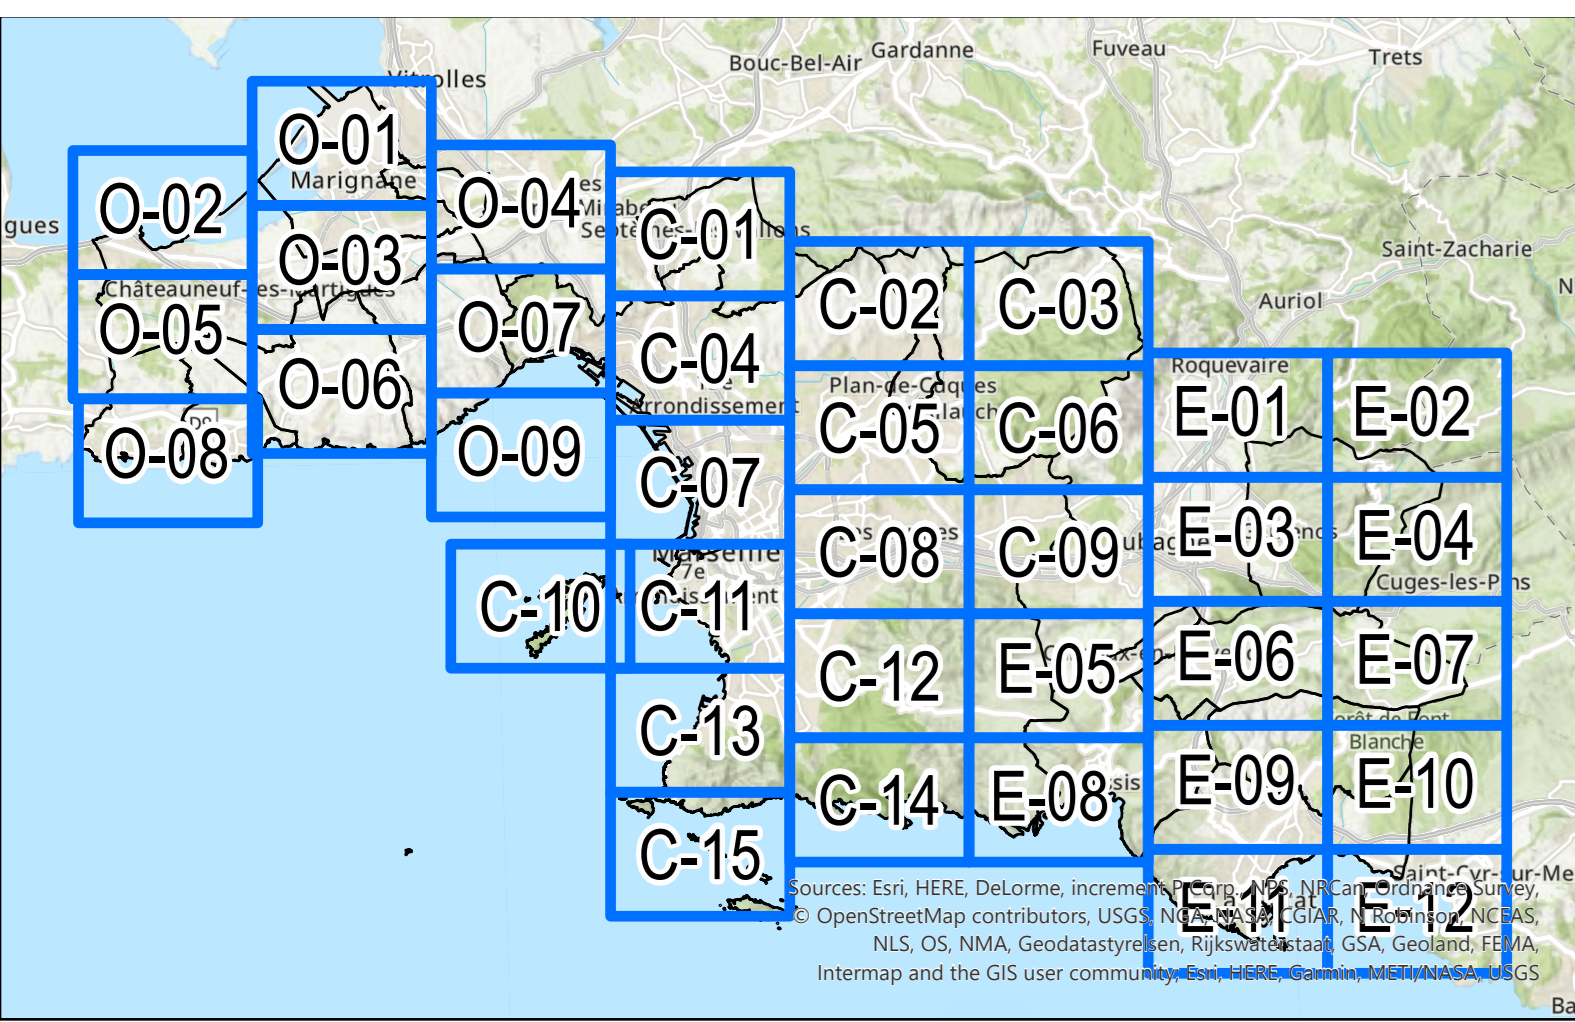

Zonages RLPi

Centres villes / Noyaux villageois	Zones commerciales / Pôles d'activités
ZP1a	ZP4a
ZP1b	ZP4b
ZP1c	
Paysages emblématiques et villages caractéristiques	Aéroport de Marignane
ZP2a	ZP5
ZP2b	Quartiers résidentiels / Pôles de proximité
ZP2c	ZP6a
ZP2d	ZP6b
ZP2e	ZP6c
Pénétrantes urbaines	Zone d'interdiction stricte de publicité
ZP3a	ZP7a
ZP3b	ZP7b

Éléments d'informations

Voies concernées par les dispositions de l'art. R581-31 du Code de l'Environnement

- Autoroute
- Route express

Monuments historiques et leurs abords concernés par les dispositions de l'article P0.2 du règlement

- Monument historique
- Périmètre de site patrimonial remarquable
- Périmètre délimité des abords
- Périmètre autour des monuments historiques

Limites administratives

- Limite communale

