


REGLEMENT LOCAL DE PUBLICITE INTERCOMMUNAL

3. ANNEXES
3.1 DOCUMENTS GRAPHIQUES

Planche O-06

RLPi APPROUVE LE 05 MAI 2022

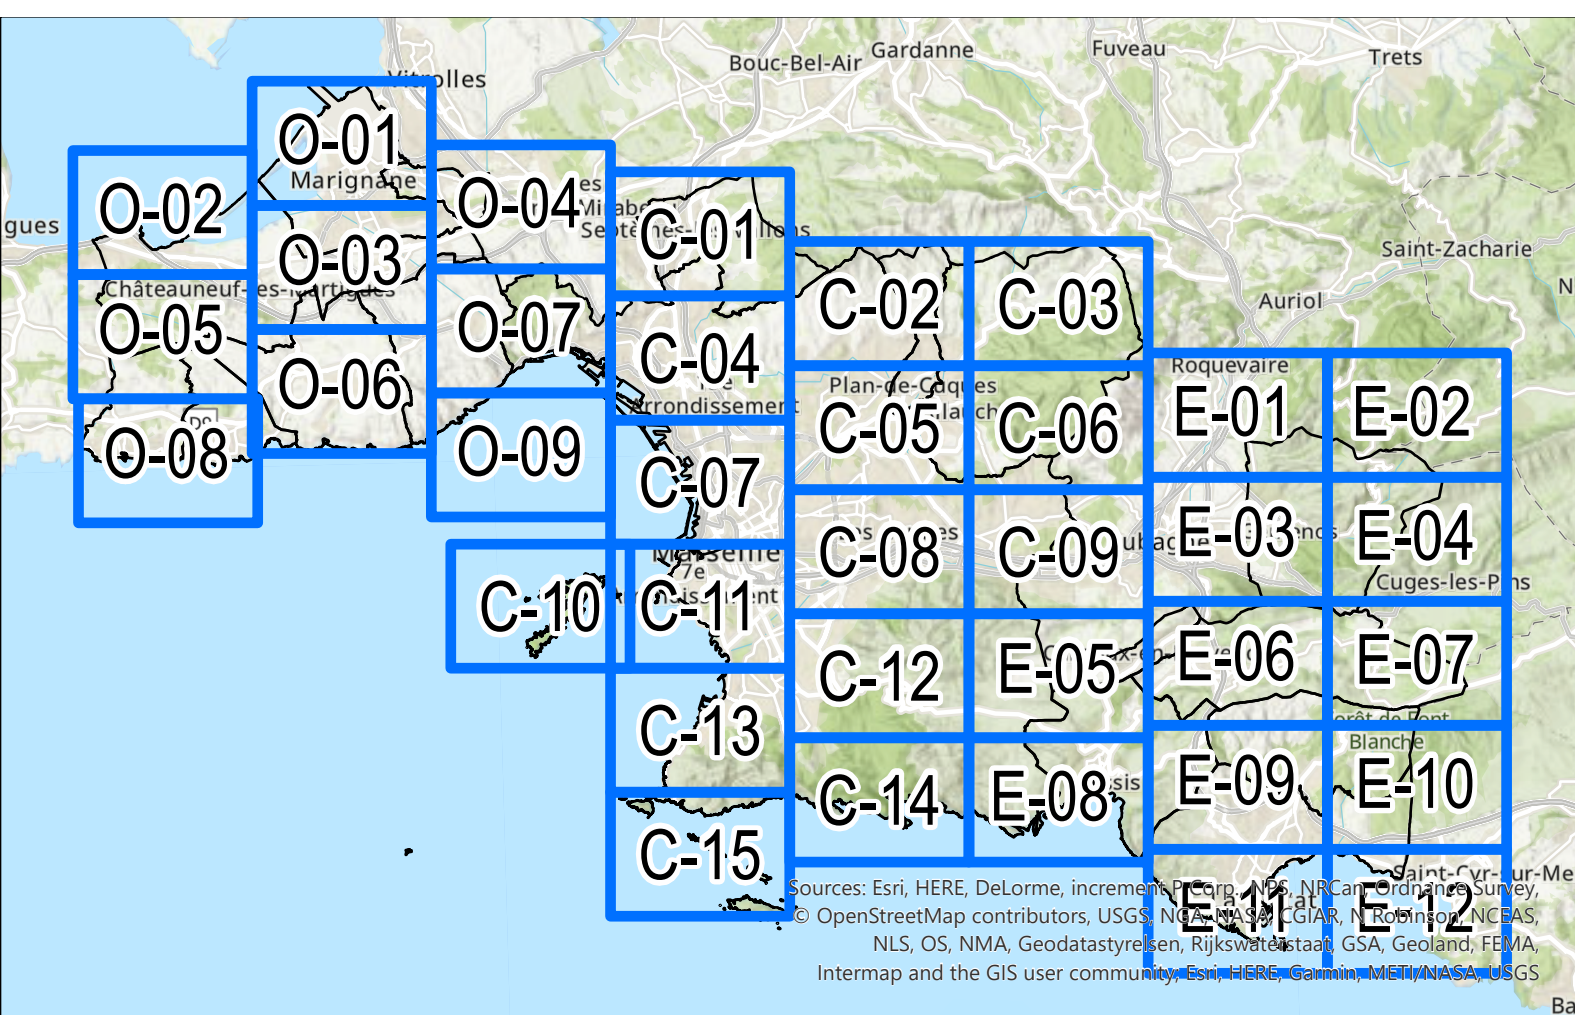

Zonages RLPi

- | | |
|--|--|
| Centres villes / Noyaux villageois | Zones commerciales / Pôles d'activités |
| ZP1a | ZP4a |
| ZP1b | ZP4b |
| ZP1c | Aéroport de Marignane |
| Paysages emblématiques et villages caractéristiques | ZP5 |
| ZP2a | Quartiers résidentiels / Pôles de proximité |
| ZP2b | ZP6a |
| ZP2c | ZP6b |
| ZP2d | ZP6c |
| ZP2e | Zone d'interdiction stricte de publicité |
| Pénétrantes urbaines | ZP7a |
| ZP3a | ZP7b |
| ZP3b | |

Éléments d'informations

- Voies concernées par les dispositions de l'art. R581-31 du Code de l'Environnement**
- Autoroute
 - Route express
- Monuments historiques et leurs abords concernés par les dispositions de l'article P0.2 du règlement**
- Monument historique
 - Périmètre de site patrimonial remarquable
 - Périmètre délimité des abords
 - Périmètre autour des monuments historiques
- Limites administratives**
- Limite communale

