

Règlement - pièces graphiques


N. Autres planches
N1bis. Planche eau PHE

PLANCHE
10

PLUi approuvé par DCM le 29 juin 2023

Modification n°1 approuvée le 15/12/2025

N
1:4000

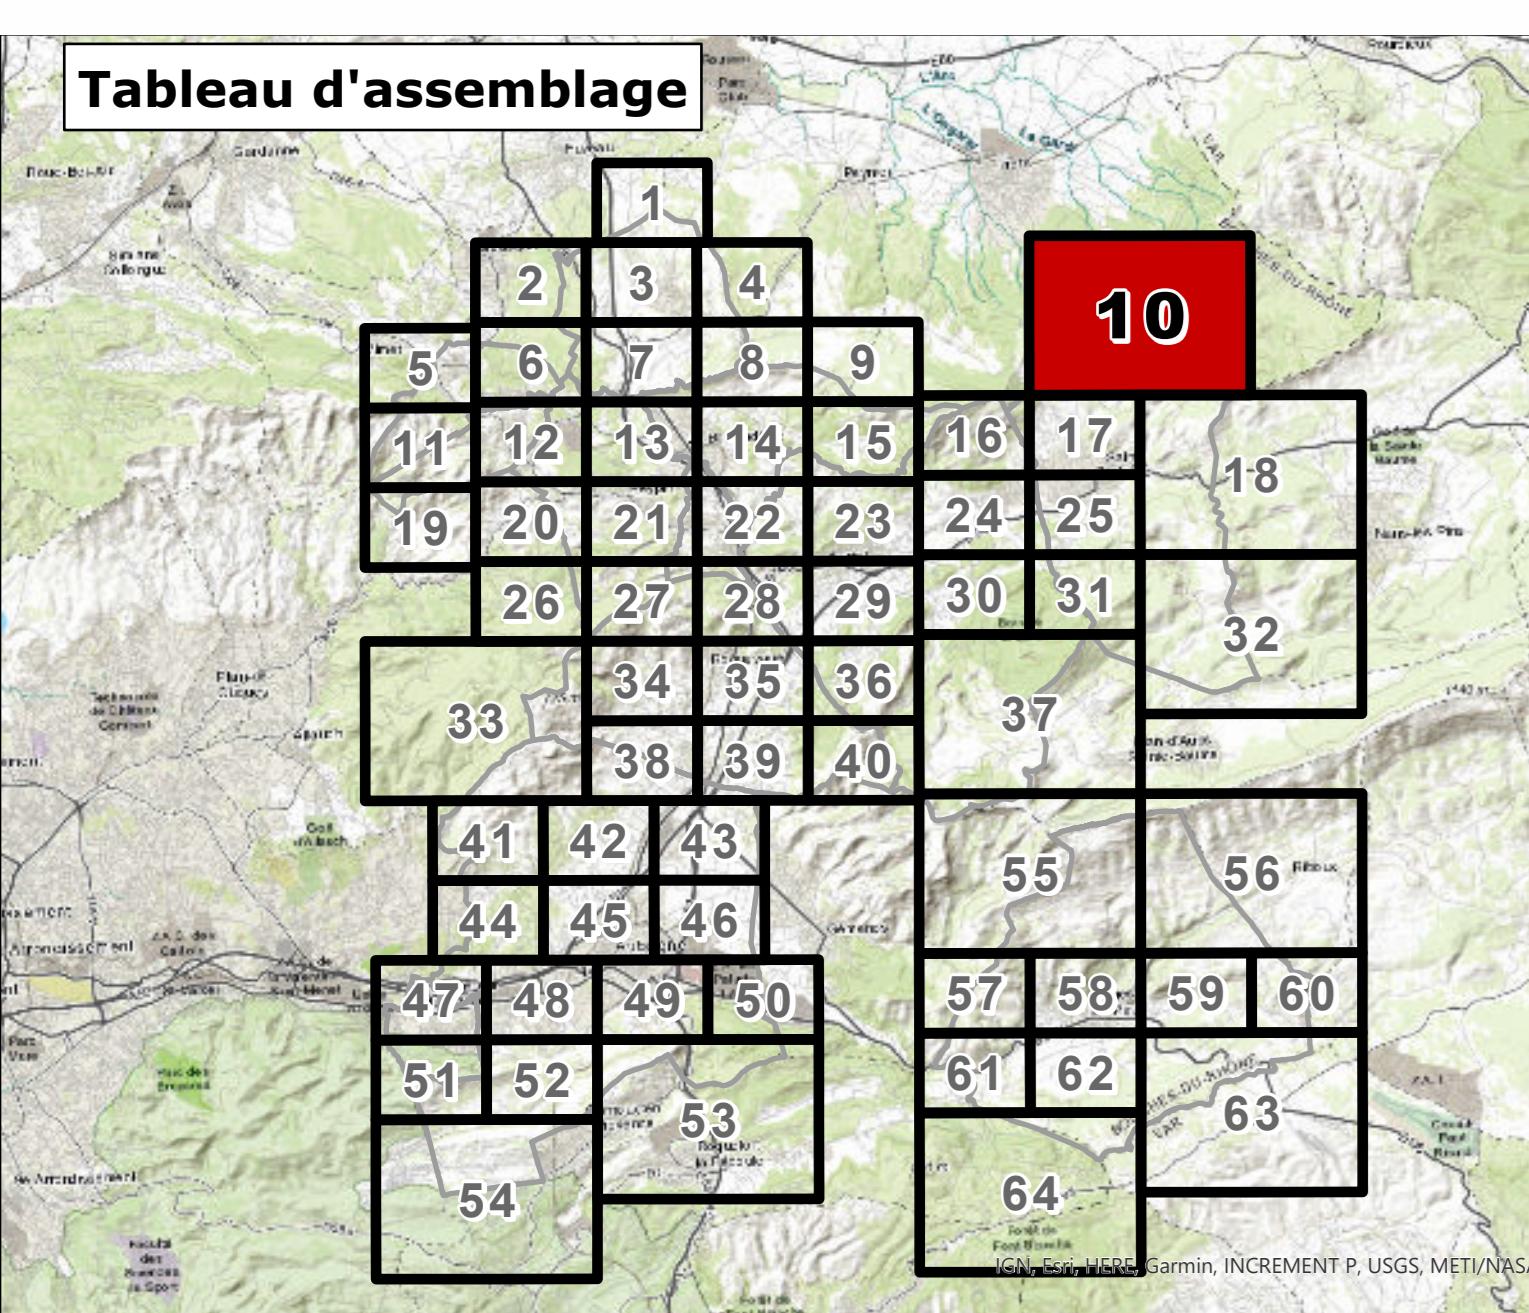

Risque inondation réglementé par le PLUi

