


Règlement - pièces graphiques

N. Autres planches
N1bis. Planche eau PHE

PLANCHE
34

PLUi approuvé par DCM le 29 juin 2023

Modification n°1 approuvée le 15/12/2025

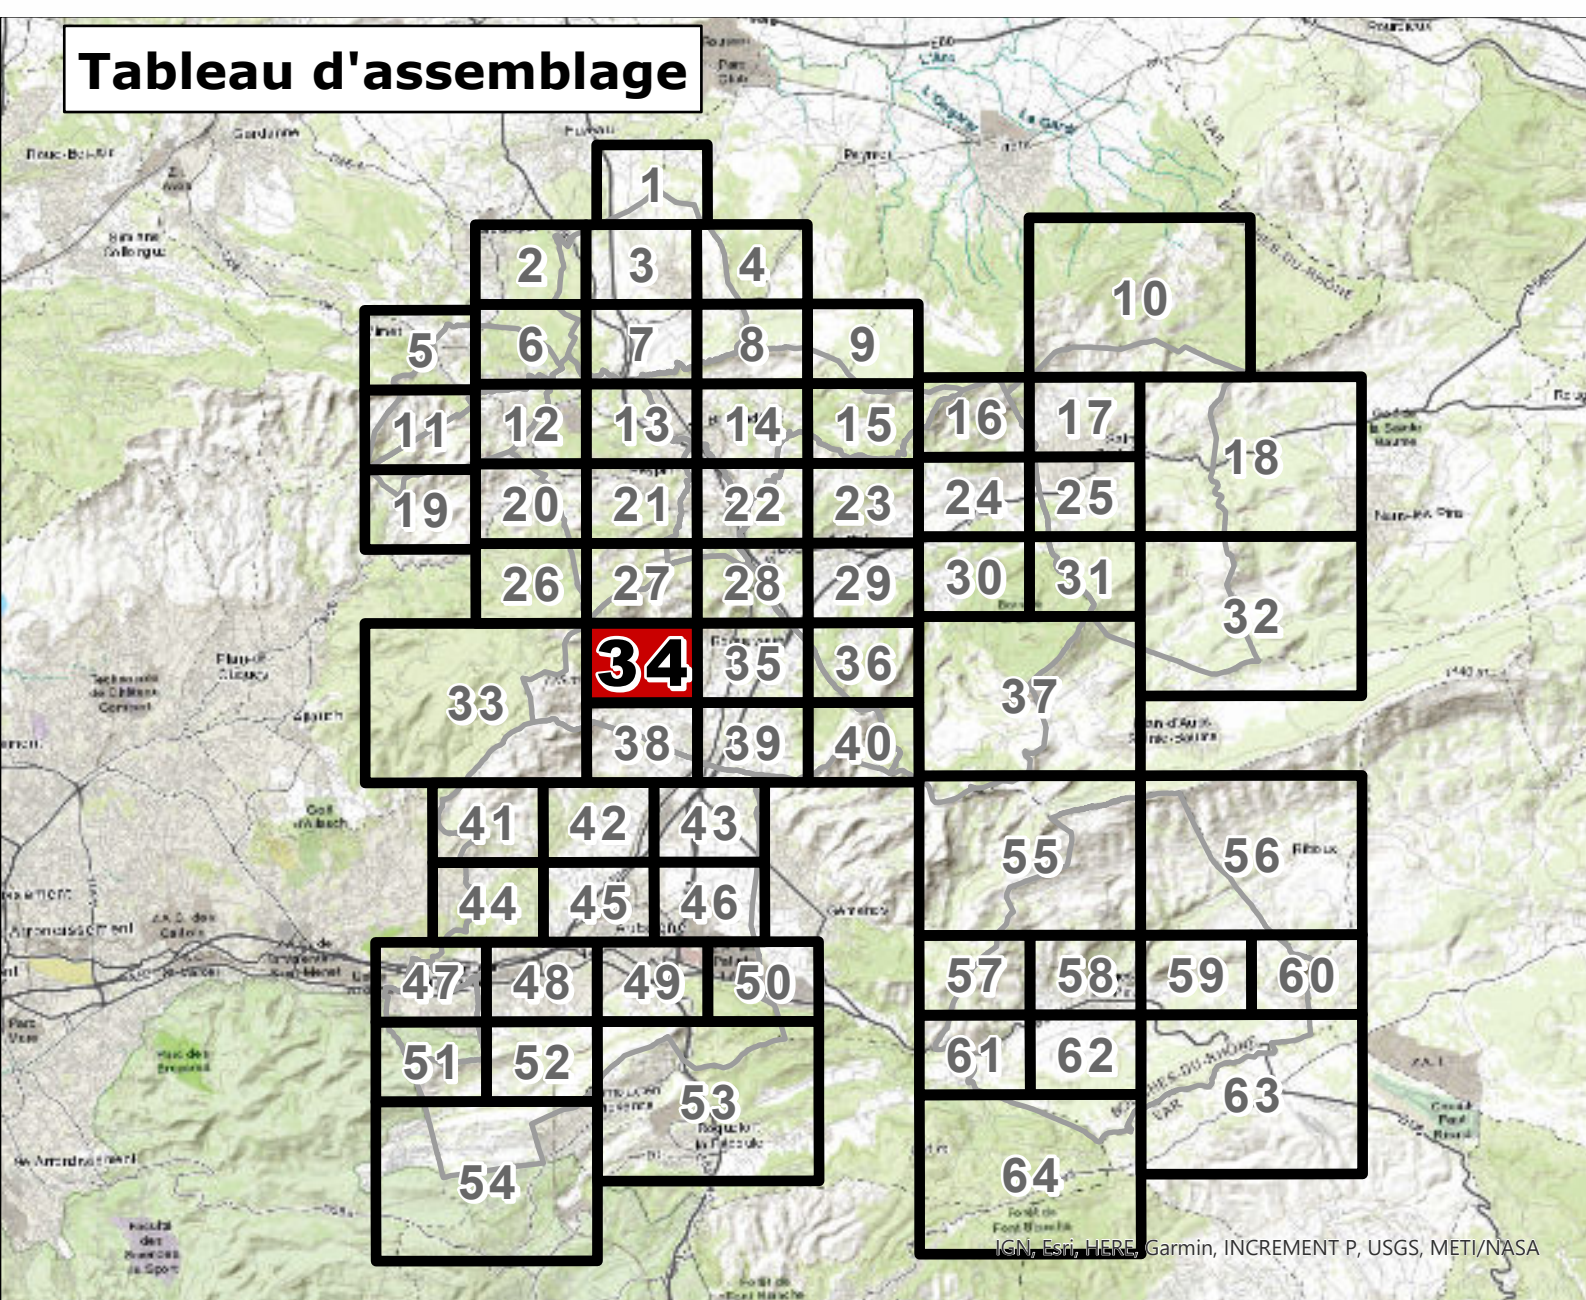

Risque inondation réglementé par le PLUi

