


# Règlement - pièces graphiques

## M. Planches de zonage

PLANCHE  
36

PLUi approuvé par DCM le 29 juin 2023

AURIOL, ROQUEVAIRE  
N  
1:2.000

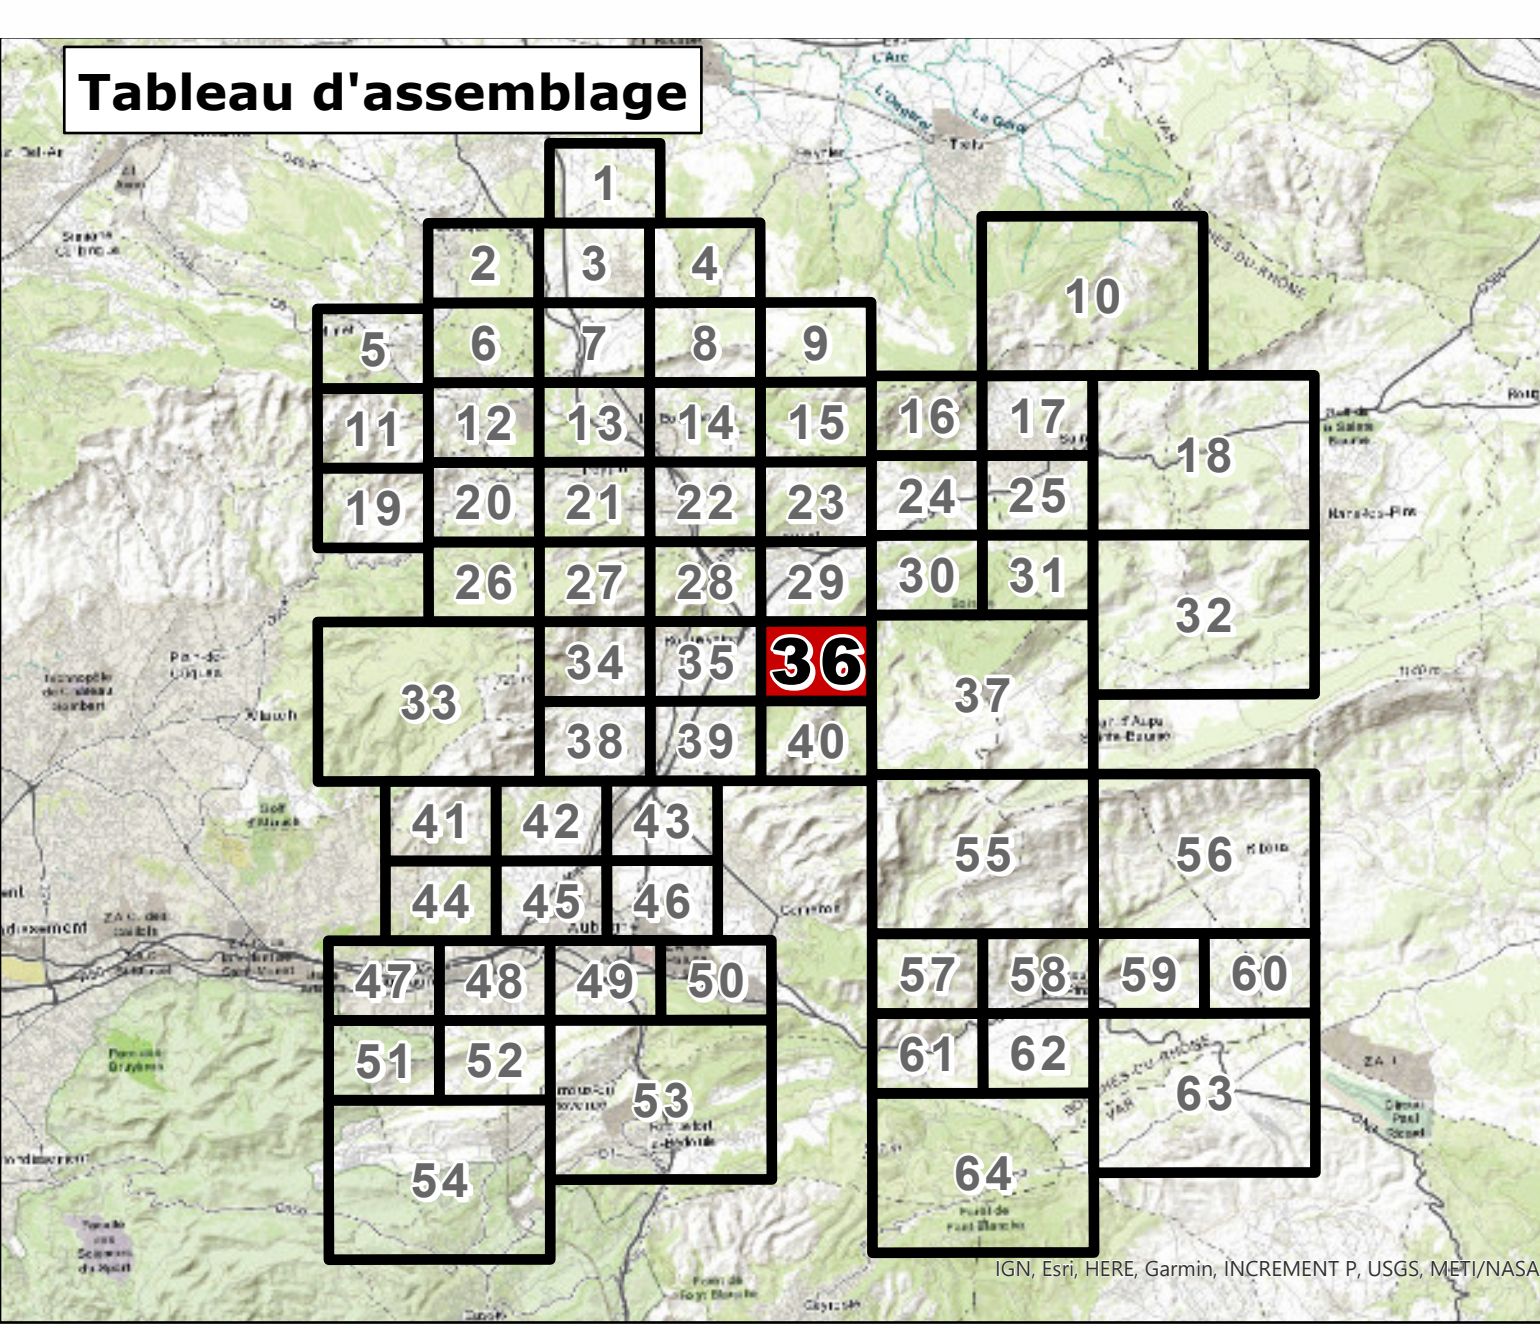

**Urbanisme**

- Urbanisme
- Limites de zone
- Orientation d'aménagement et de programmation (OAP)
- Polygone constructible
- EMPLACEMENTS RESERVES
- MIXITES SOCIALES ET FONCTIONNELLES
- PRESCRIPTIONS (IMPLANTATION / HAUTEURS)
- DIVERS
- PATRIMOINE URBAIN ET ARCHITECTURAL
- PATRIMOINE NATUREL

**Fond de Plan**

- Parcelaire
- Élément de repère
- Bâti dur
- Pêche ou Plan d'eau
- Bâti léger
- Citélène

