


Règlement - pièces graphiques

M. Planches de zonage

PLANCHE
4

PLU approuvé par DCM le 29 juin 2023

BELCODENE
N
1:2 000

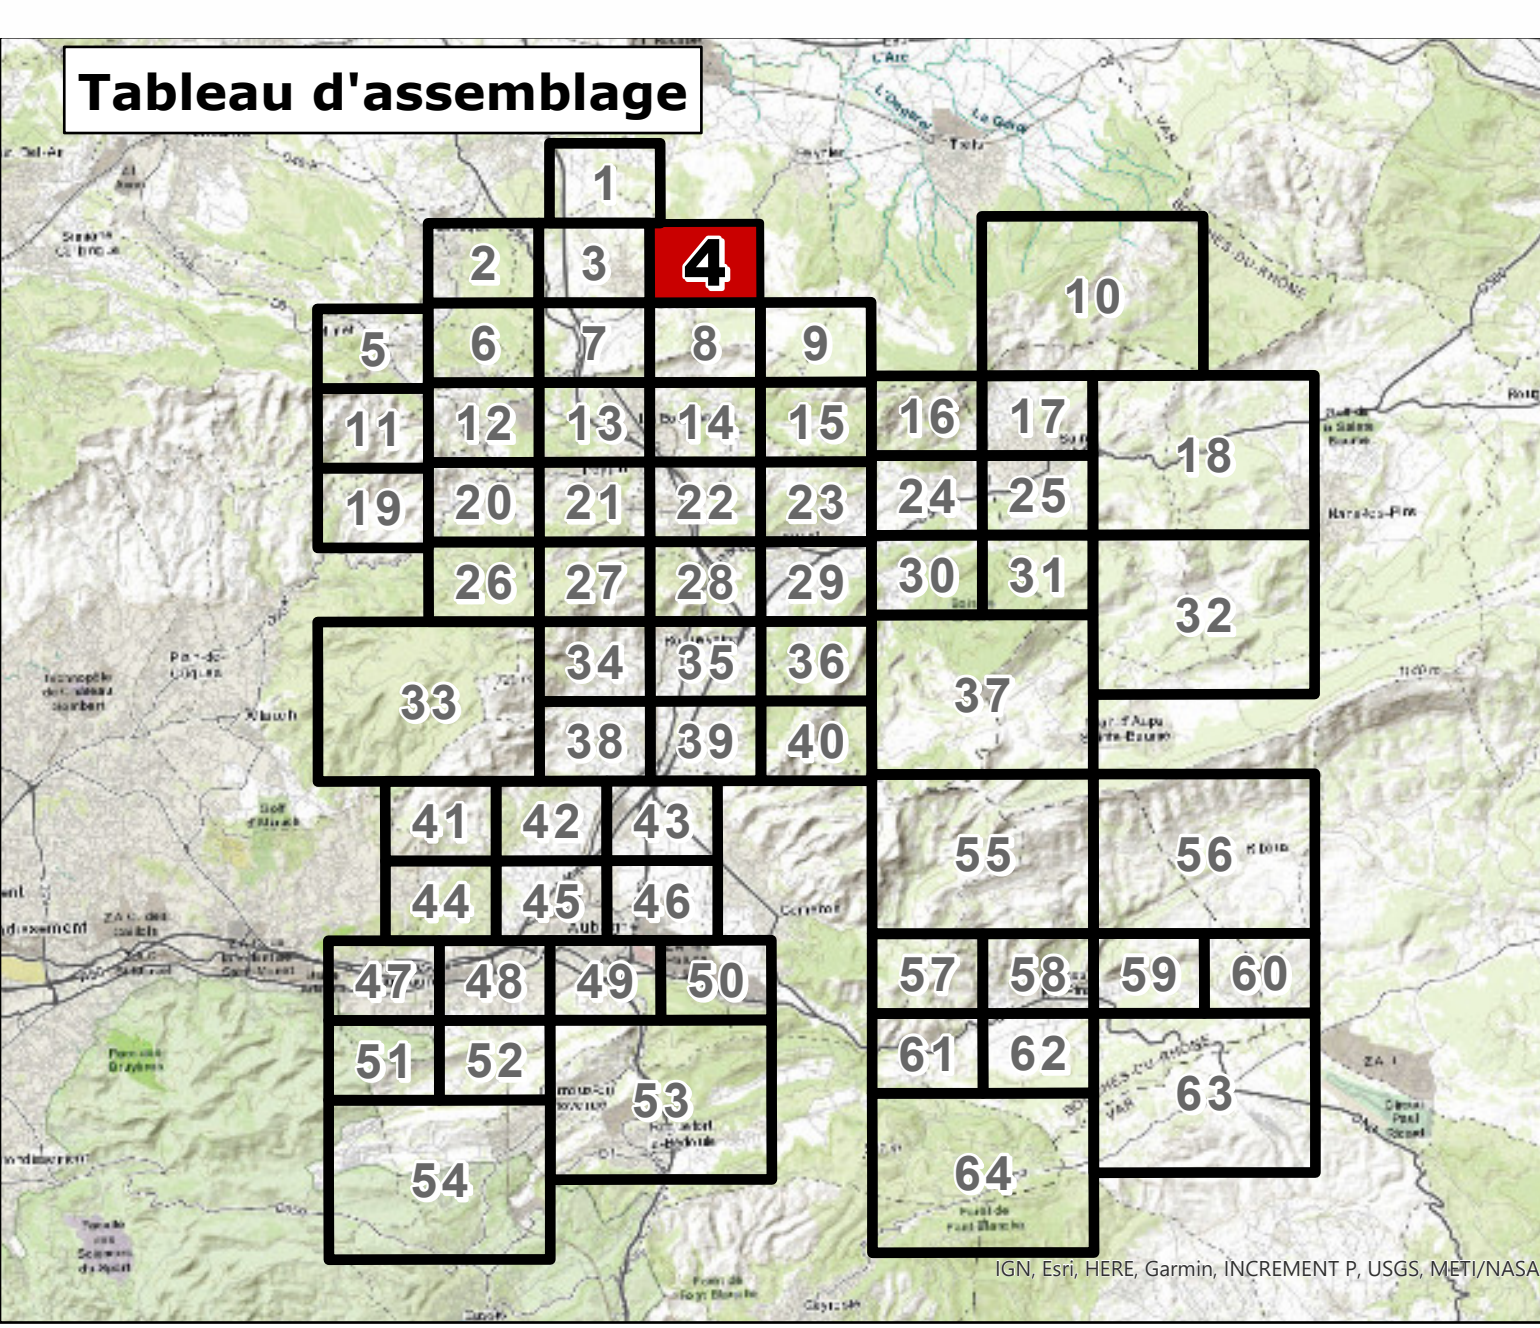

Urbanisme

- Urbanisme: Limite de zone
- MIXTES SOCIALES ET FONCTIONNELLES: Secteur de mixité sociale, Linéaire commercial, Polarité commerciale, Pôle de vie
- PRESCRIPTIONS (IMPLANTATION / HAUTEURS): Implantation imposée, Marge de recul, Marge réglementaire "entrée de ville", Prescription de hauteur, Prescription de vue
- DIVERS: Service d'attente d'un projet, Bâtiment pouvant changer de destination, Secteur de richesse du sol ou sous-sol
- PATRIMOINE URBAIN ET ARCHITECTURAL: Espace vert protégé, Autre protégé ponctuel, Aligement végétal, Espace vert protégé, Terrain ouvert à protéger
- PATRIMOINE NATUREL: Espace boisé classé, Espace Boisé Classé

Fond de Plan

- Parcelaire, Bâti dur, Bâti léger, Pêche ou Plan d'eau, Cimetière, Élément de repère

