



Règlement - pièces graphiques

M. Planches de zonage

PLANCHE
7

PLUi approuvé par DCM le 29 juin 2023

BELCODÈNE, LA BOUILLADISSE, PEYPIN

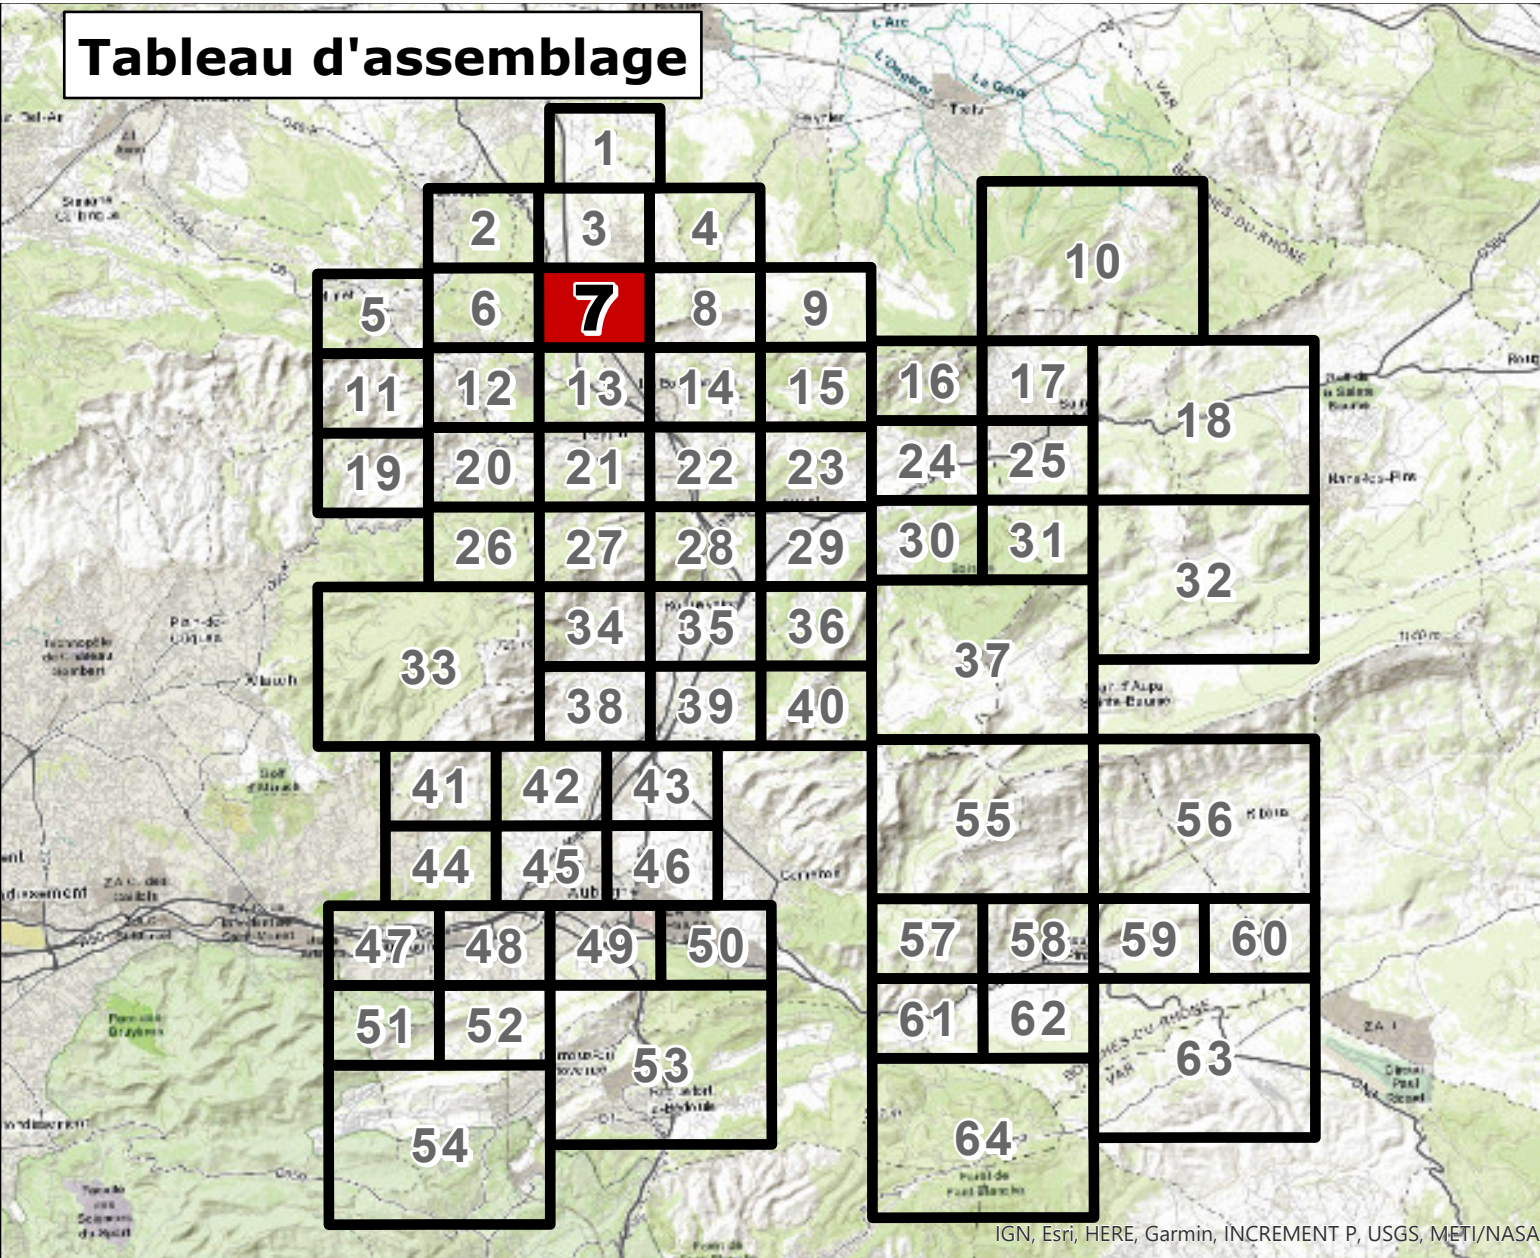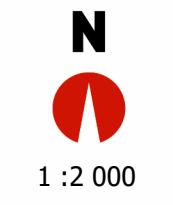

Urbanisme

- URBANISME**
 - Limite de zone
 - Orientation d'aménagement et de programmation (OAP)
 - Polygone constructible
- EMPLACEMENTS RESERVES**
 - Emplacement réservé pour voirie
 - Autre emplacement réservé
 - Emplacement réservé de mixité sociale
 - Servitude pré-localisation pour équipement
- Patrimoine**
 - PATRIMOINE URBAIN ET ARCHITECTURAL**
 - Élément remarquable
 - Élément remarquable faisant l'objet d'une fiche
 - Canal de Marseille et dérivations
 - PATRIMOINE NATUREL**
 - Espace vert protégé
 - Autre protégé ponctuel
 - Alignement végétal
 - Espace vert protégé
 - Terrain ouvert à protéger
- Fond de Plan**
 - Parcelaire
 - Élément de repère
 - Bâti dur
 - Piscine ou Plan d'eau
 - Bâti léger
 - Citéphère
- MIXITES SOCIALES ET FONCTIONNELLES**
 - Non servitude: hébergement collectif
 - Secteur de mixité sociale
 - Linéaire commercial
 - Polarité commerciale
 - Pôle de vie
- PRESCRIPTIONS (IMPLANTATION / HAUTEURS)**
 - Implantation imposée
 - Marge de recul
 - Marge réglementaire "entrée de ville"
 - Prescription de hauteur
 - Prescription de vue
- Espace boisé classé**
 - Espace Bosé Classé

