



# Règlement - pièces graphiques

N. Autres planches  
N3. Planche complémentaire

## PLANCHE 3

PLUi approuvé par DCM le 29 juin 2023

AUBAGNE, AURIOL, LA BOUILLADISSE, LA DESTROUSSE, PEYPIN,  
ROQUEVAIRE

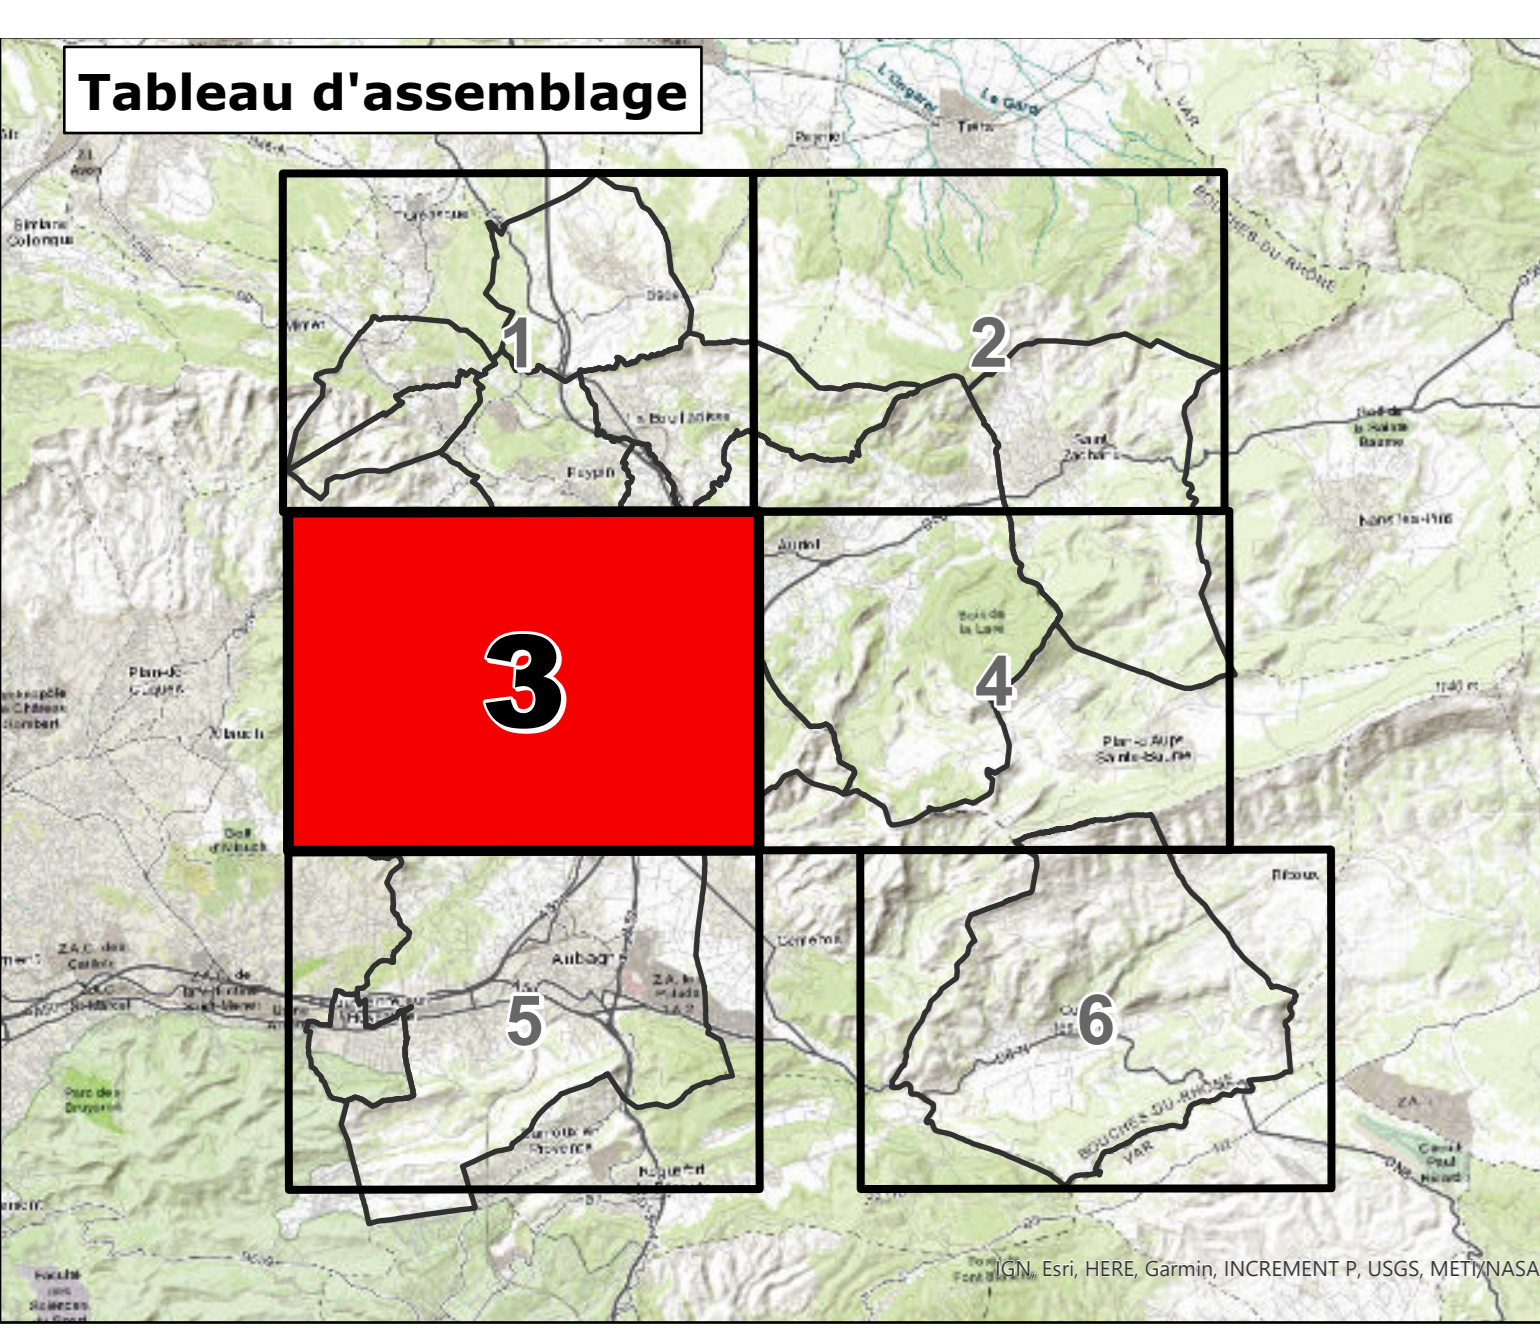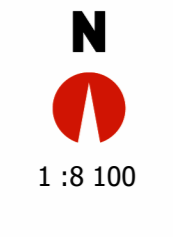

**Planche complémentaire**

**ORIENTATION D'AMÉNAGEMENT ET DE PROGRAMMATION THÉMATIQUE**

- OAP Qualité d'aménagement et forme urbaine
- OAP Cycle de l'eau
- OAP Trame verte et bleue

**STATIONNEMENT**

- Zone de bonne desserte

**Fond de Plan**

- Parcelle
- Élément de repère
- Bât dur
- Bât léger

