

Règlement - pièces graphiques

N. Autres planches
N3. Planche complémentaire

PLANCHE 4

PLUi approuvé par DCM le 29 juin 2023

AURIOL, CUGES-LES-PINS, ROQUEVAIRE, SAINT-ZACHARIE

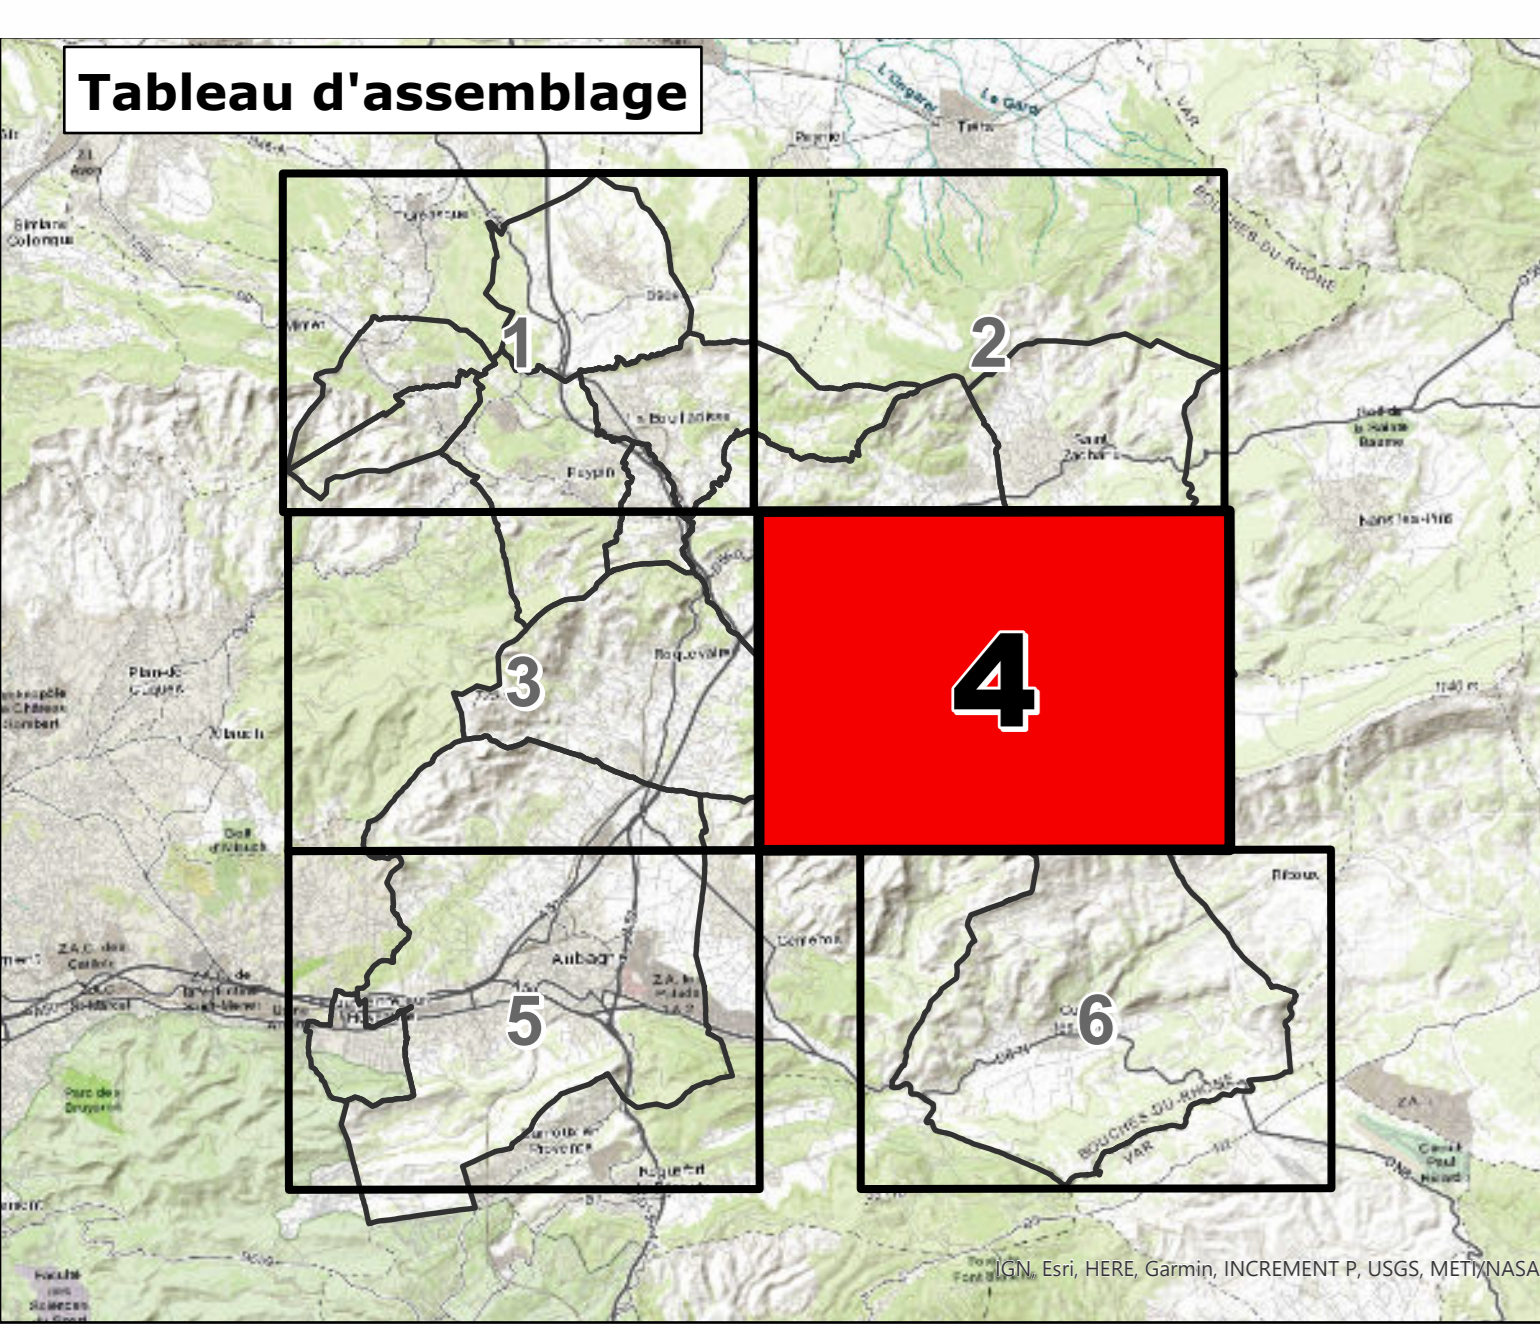
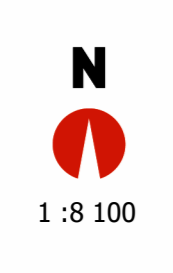


Planche complémentaire

ORIENTATION D'AMÉNAGEMENT ET DE PROGRAMMATION

THÉMATIQUE

- OAP Qualité d'aménagement et forme urbaine
- OAP Cycle de feu
- OAP Trame verte et bleue

Fond de Plan

- Parcelle
- Élément de repère
- BMI dur
- BMI léger

STATIONNEMENT

- Zone de bonne desserte

