


### Règlement - pièces graphiques

N. Autres planches  
N3. Planche complémentaire

PLANCHE  
5

PLUI approuvé par DCM le 29 juin 2023

AUBAGNE, LA PENNE-SUR-HUVEAINE  
N  
1:8100

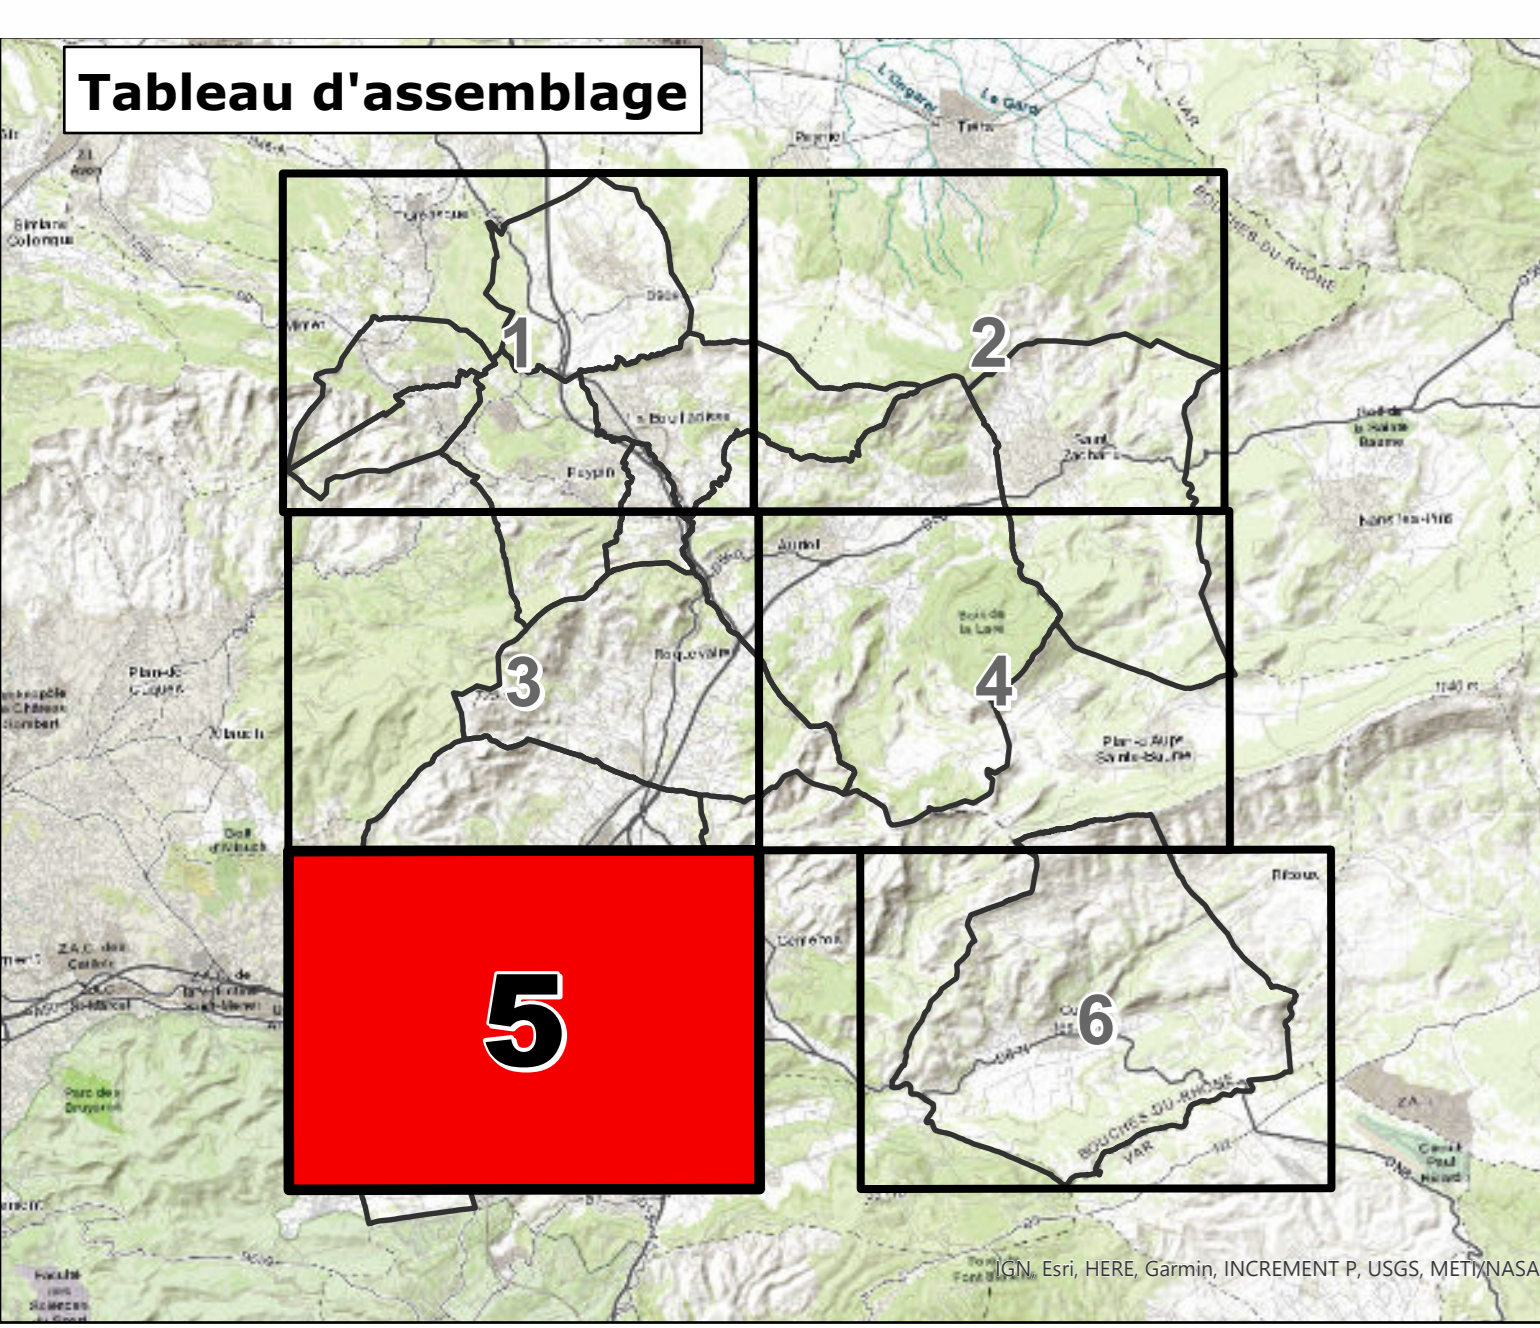

**Planche complémentaire**

**ORIENTATION D'AMÉNAGEMENT ET DE PROGRAMMATION THÉMATIQUE**

- OAP Qualité d'aménagement et forme urbaine
- OAP Cycle de l'eau
- OAP Trame verte et bleue

**STATIONNEMENT**

- Zone de bonne desserte

**Fond de Plan**

- Parcelaire
- Élément de repère
- BMI dur
- BMI léger

