





**Règlement - pièces graphiques**

N. Autres planches  
N1. Planche Eau

PLANCHE  
**22**

**PLUI approuvé par DCM le 29 juin 2023**

AURIOU, LA BOULLADISSE, LA DESTROUSSE

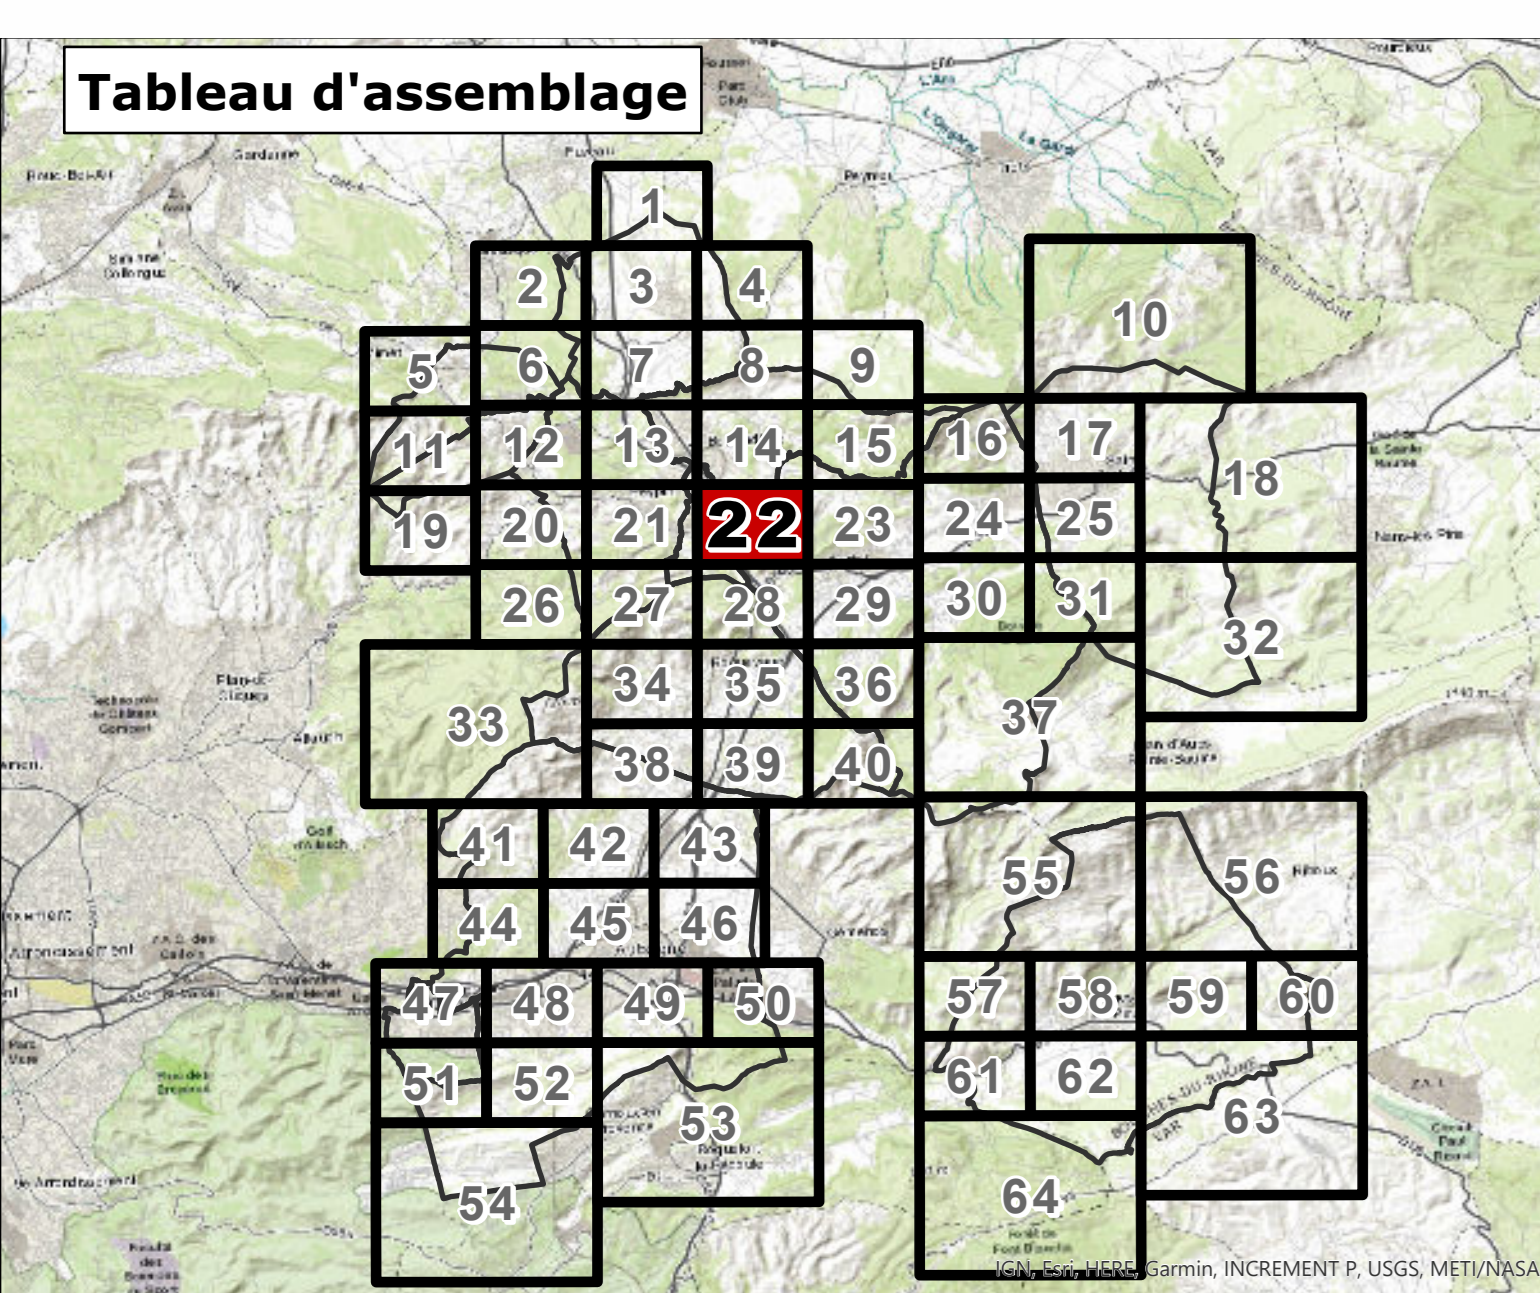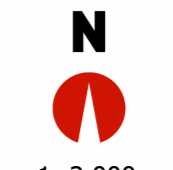

**Urbanisme**

- Limite de zone

**Risque inondation réglementé par un Plan de Prévention du Risque**

**PLAN DE PRÉVENTION DU RISQUE INONDATION (PPRI)**  
Pour les communes d'Aubagne, de La Planne-sur-Huveauce, de La Destrousse, de Roquevaire et de La Planne-sur-Huveauce

- Volet
- Bes clair
- Bes fort
- Rouge

**Risque inondation réglementé par le PLUI**

**EMPRISE MAXIMALE DU RISQUE**

- Zone à emprise maximale de rassemblement en centre urbain
- Zone à emprise maximale de rassemblement - Zone inconstructible

**COMPLÈMENTS DE CONNAISSANCE DU RISQUE**  
Pour les communes d'Aubagne, de La Planne-sur-Huveauce, de La Destrousse, de Roquevaire et de La Planne-sur-Huveauce

- Alas faible - Prescriptions simples
- Alas modéré - Prescriptions renforcées
- Alas fort - Zone inconstructible
- Alas fort - Zone inconstructible
- Zone inconstructible

**MODÉLISATION DU RISQUE**

- Alas faible - Prescriptions simples
- Alas modéré - Prescriptions renforcées
- Alas fort (jusqu'à 0.5 m/s) - Zone inconstructible
- Alas fort - Zone inconstructible

**Prescriptions complémentaires**

**ZONE DE SAUVEGARDE DES MASSES D'EAU SOUTERRAINES**

- ZS de picote 1 (P1)
- ZS de picote 2 (P2)
- ZS de picote 3 (P3)

**Fond de Plan**

- Parcellaire
- Élément de repère
- Bât dur
- Patrimoine ou Plan (fleu)
- Bât léger
- Crénelé

