


Règlement - pièces graphiques

N. Autres planches
N1. Planche Eau

PLANCHE
28

PLUi approuvé par DCM le 29 juin 2023

AURIOL, ROQUEVAIRE, LA DESTROUSSE
N
1:2 000

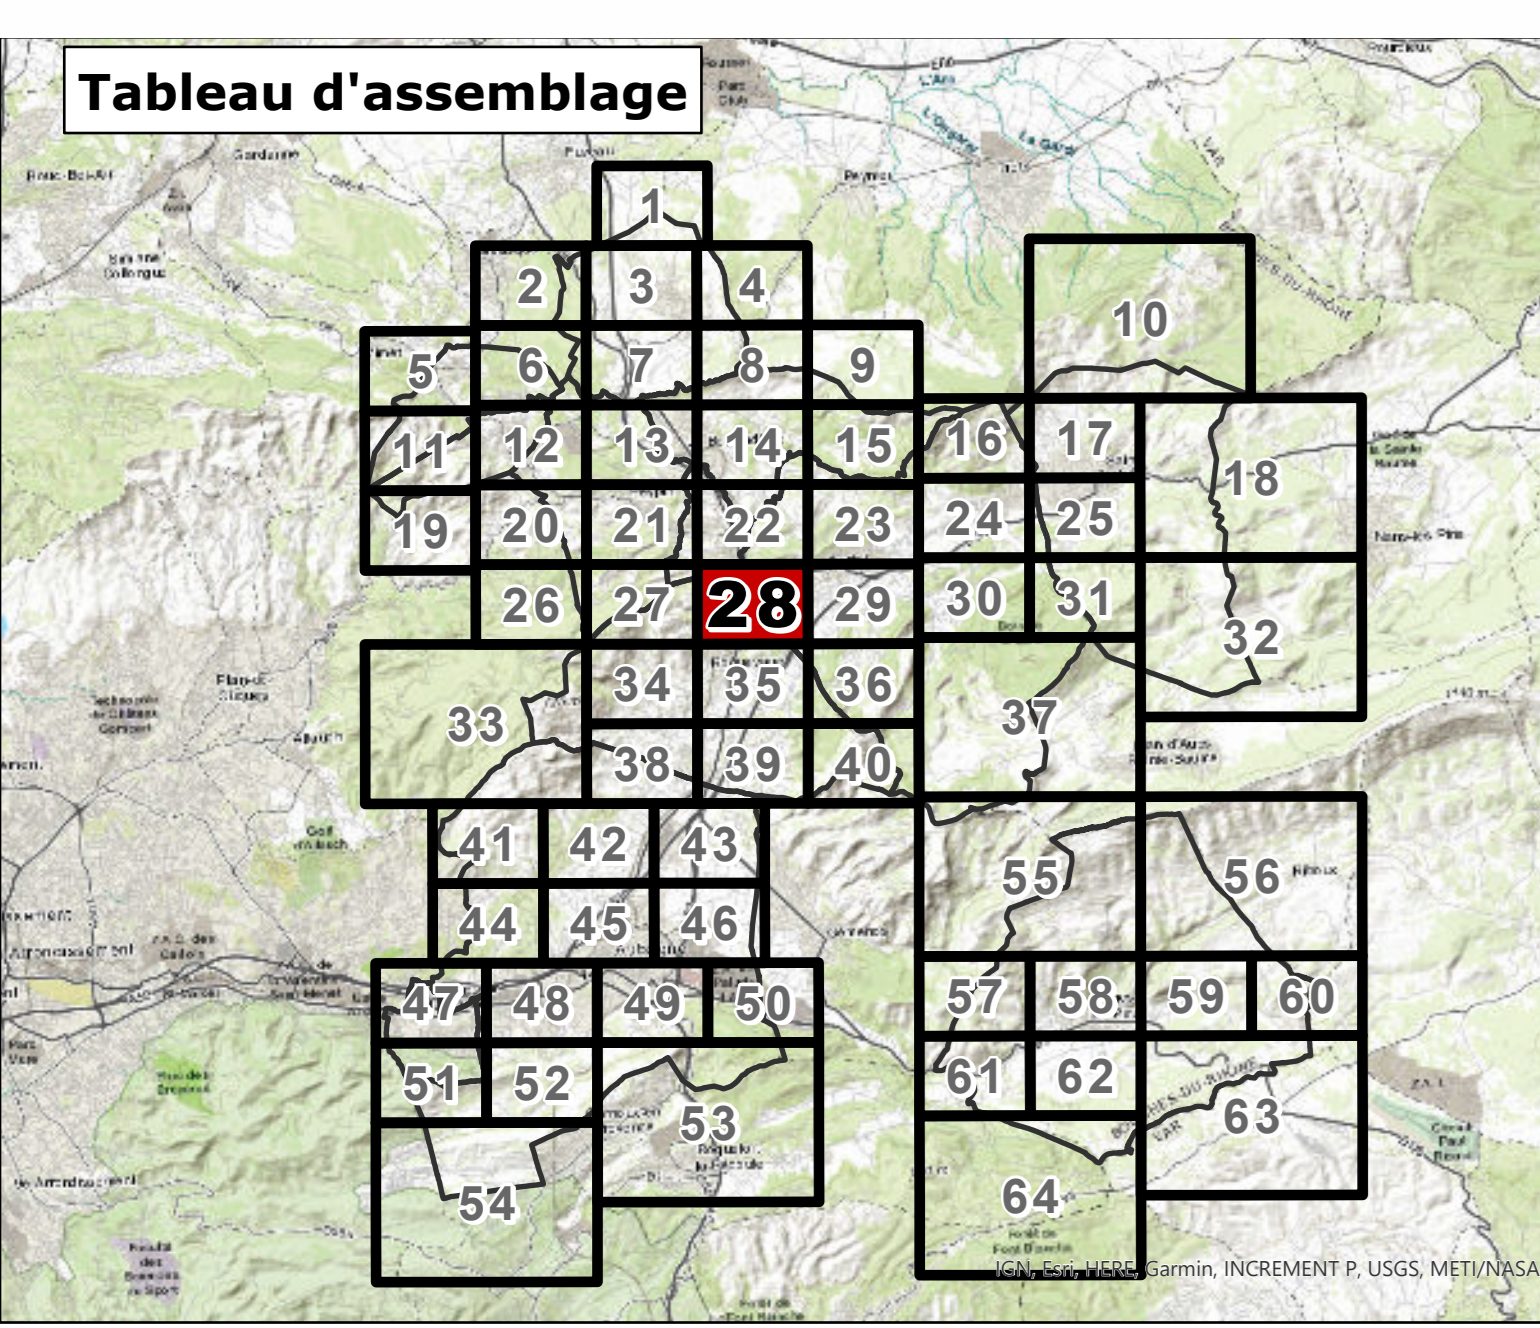

Urbanisme

- Urbanisme
- Limite de zone

Risque inondation réglementé par un Plan de Prévention du Risque

PLAN DE PRÉVENTION DU RISQUE INONDATION (PPRI)
Pour les communes d'Aubagne, de La Pierre-sur-Huveaune et de Saint-Zacharie

- Violet
- Bleu clair
- Bleu foncé
- Rouge

Risque inondation réglementé par le PLUi

EMPRISE MAXIMALE DU RISQUE

- Zone à emprise maximale de rassemblement en centre urbain
- Zone à emprise maximale de rassemblement - Zone inconstructible

COMPLÉMENTS DE CONNAISSANCE DU RISQUE

Pour les communes d'Aubagne, de La Pierre-sur-Huveaune et de Saint-Zacharie

- Alta table - Prescriptions simples
- Alta table - Prescriptions renforcées
- Alta fort - Zone inconstructible

Pour les communes de la Bouffayade, Peyret et Saint-Zacharie

- Porte à Connaissance - PAC Huveaune

MODÉLISATION DU RISQUE

- Secteur modélisé
- Périmètre de centre urbain

Prescriptions complémentaires

ZONE DE SAUVEGARDE DES MASSES D'EAU SOUTERRAINES

- 25 de priorité 1 (P1)
- 25 de priorité 2 (P2)
- 25 de priorité 3 (P3)

PÉRIMÈTRE DE PROTECTION DES CAPTAGES D'EAU

- Périmètre de protection immédiate - source ARS
- Périmètre de protection rapprochée - source ARS
- Périmètre de protection immédiate - source non réglementée
- Périmètre de protection rapprochée - source non réglementée

Fond de Plan

- Parcelles
- Élément de repère
- Bât dur
- Patinoire ou Plan d'eau
- Bât léger
- Cimetière

