


Règlement - pièces graphiques

N. Autres planches
N1. Planche Eau

PLANCHE
38

PLUi approuvé par DCM le 29 juin 2023

AUBAGNE, ROQUEVAIRE
N
1:2 000

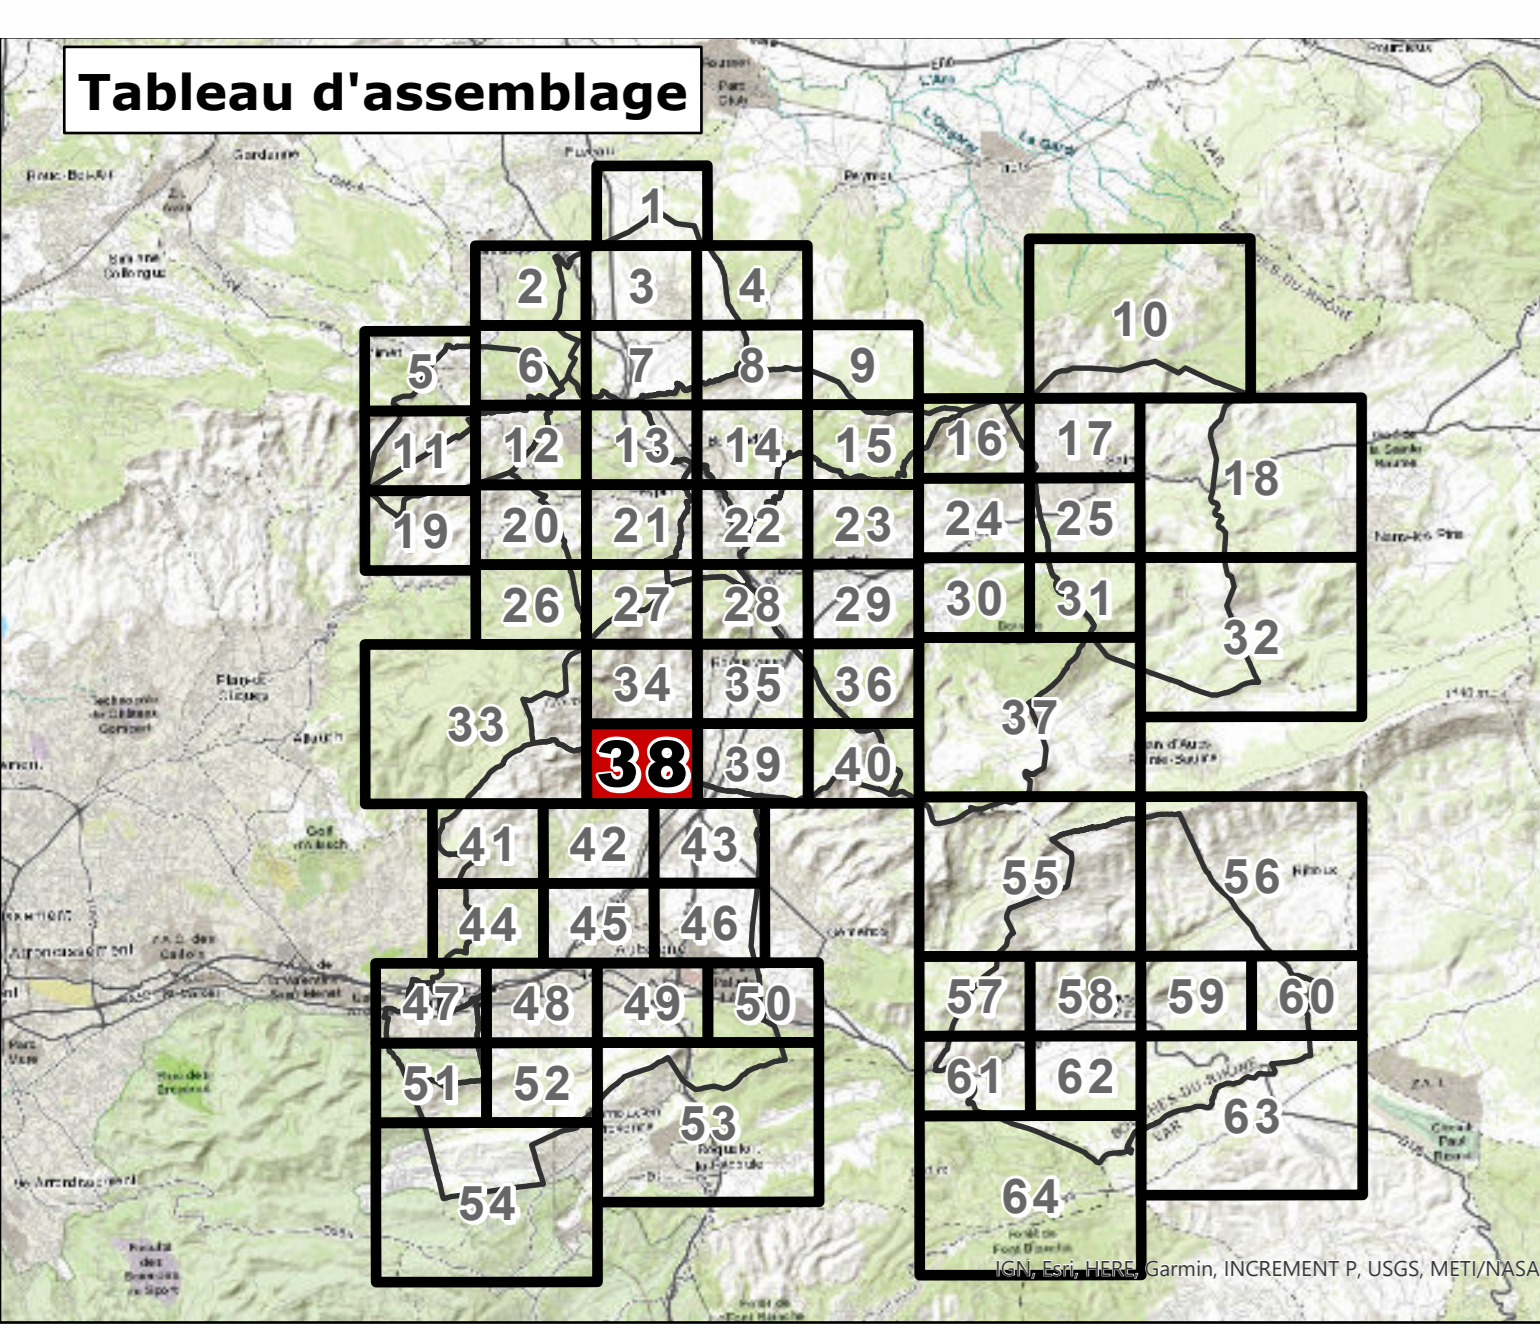

Urbanisme

URBANISME
 [] Limite de zone

Risque inondation réglementé par un Plan de Prévention du Risque
 PLAN DE PRÉVENTION DU RISQUE INONDATION (PPRI)
 Pour les communes d'Aubagne, de La Pierre-sur-Huveaune et de Saint-Zacharie
 de La Métropole de Roquevaire et de La Pierre-sur-Huveaune

[] Vlot
 [] Buis clair
 [] Buis foncé
 [] Rouge

Risque inondation réglementé par le PLUi
 EMPRISE MAXIMALE DU RISQUE
 [] Zone à emprise maximale de raséement - zone urban
 [] Zone à emprise maximale de raséement - zone inconstructible

COMPLÈMENTS DE CONNAISSANCE DU RISQUE
 Pour les communes d'Aubagne, de La Pierre-sur-Huveaune et de Saint-Zacharie
 Pour les communes de la Bouffardise, Peyret et Saint-Zacharie
 Pour les communes de La Bouffardise, Peyret et Saint-Zacharie

[] Allée table - Prescriptions simples
 [] Allée table - Prescriptions verticales
 [] Allée fort - Zone inconstructible
 [] Allée fort - Zone inconstructible
 [] Zone inconstructible

MODELISATION DU RISQUE
 [] Secteur modélisé
 [] Périmètre de centre urbain

Prescriptions complémentaires
 ZONE DE SAUVEGARDE DES MASSES D'EAU SOUTERRAINES
 [] 25 de priorité 1 (P1)
 [] 25 de priorité 2 (P2)
 [] 25 de priorité 3 (P3)

Fond de Plan
 [] Parcellaire
 [] Élément de repère
 [] Bât dur
 [] Bât léger
 [] Piscine ou Plan d'eau
 [] Carrière

PÉRIMÈTRE DE PROTECTION DES MASSES D'EAU CAPTAGE D'EAU
 [] Périmètre de protection immédiate - source ABS
 [] Périmètre de protection rapprochée - source ABS
 [] Périmètre de protection immédiate - source hors-périmètre
 [] Périmètre de protection rapprochée - source hors-périmètre

