


Règlement - pièces graphiques

N. Autres planches
N2. Risque incendie

PLANCHE
31

PLUi approuvé par DCM le 29 juin 2023

AURIOL, SAINT-ZACHARIE
N
1:2.000

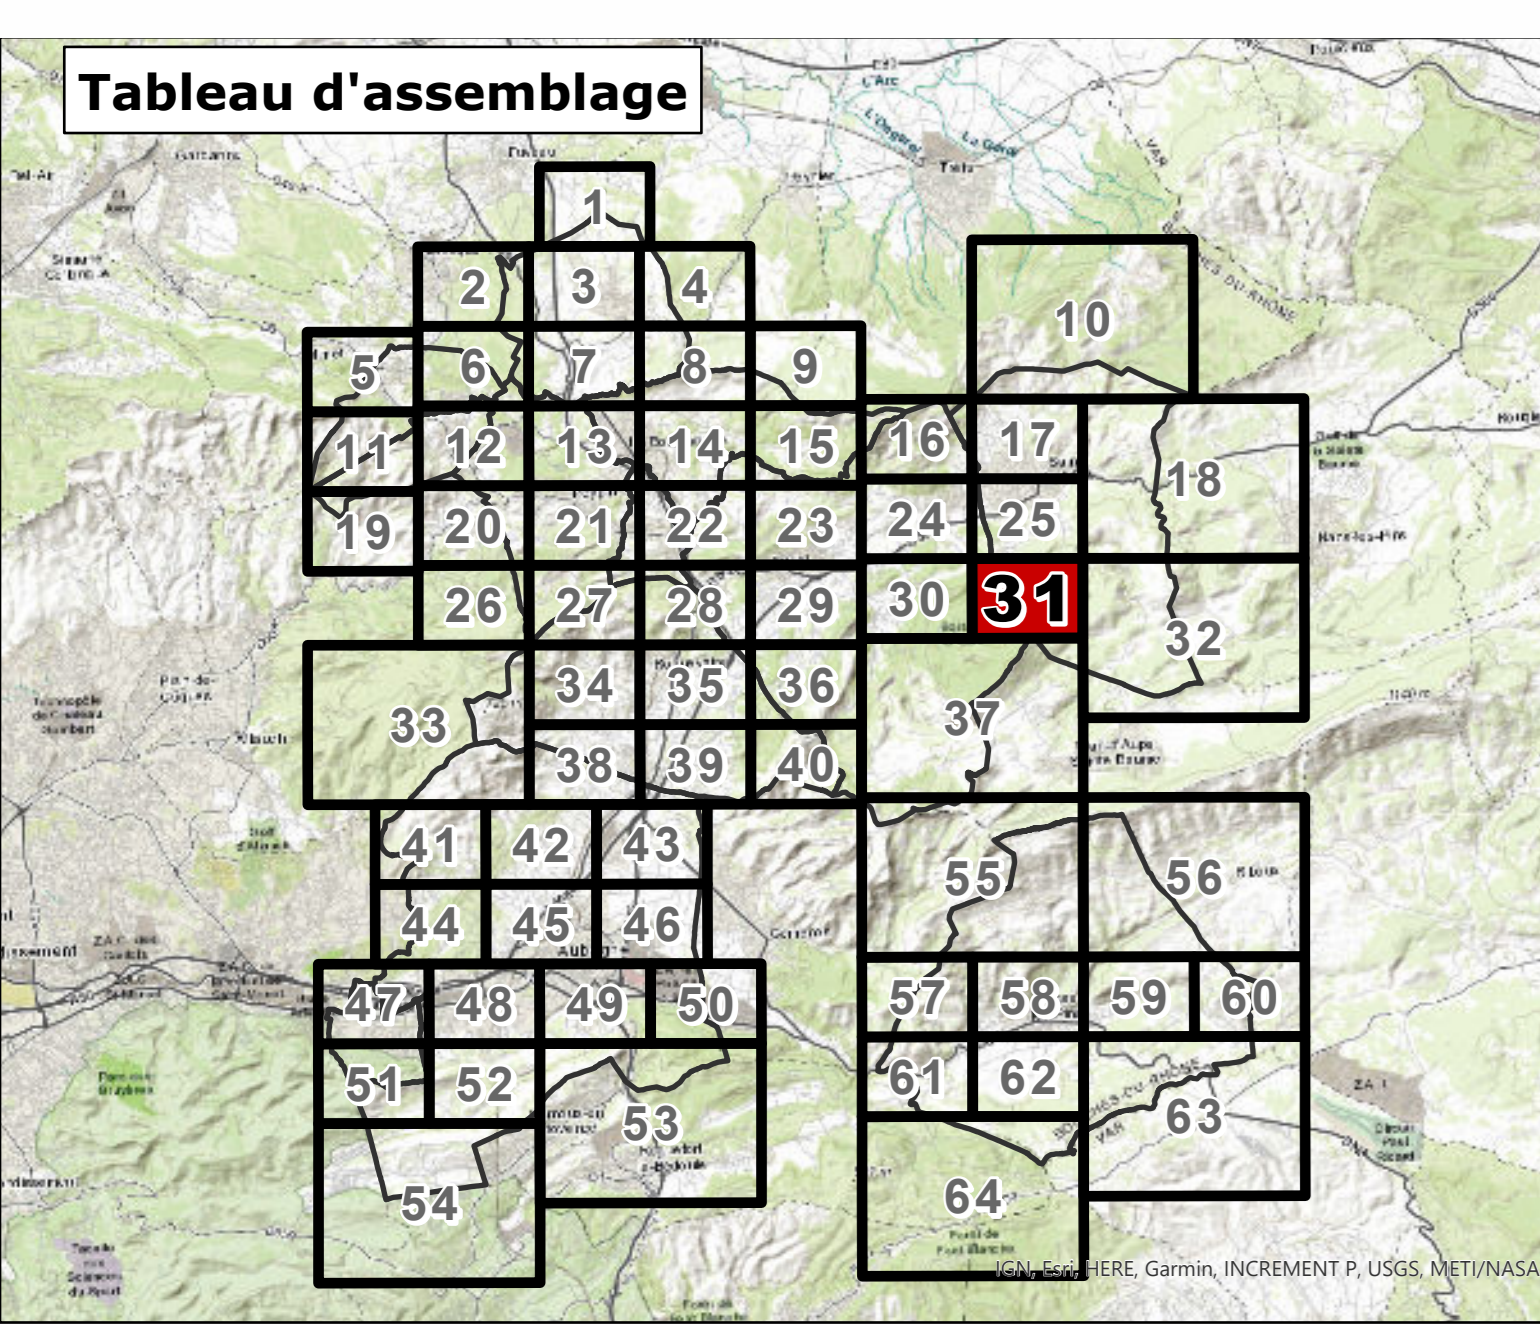

Urbanisme
URBANISME
□ Limite de zone

Risque feux de forêt réglementé par un Plan de Prévention du Risque
PLAN DE PRÉVENTION DU
RISQUE INCENDIE DE FORÊT
(PPRIF)
Pour les communes d'Auriol et de Roquevaire
B3
B2
B1
R

Risque feux de forêt réglementé par le PLUi
TRADUCTION DU RISQUE INCENDIE
Pour les communes d'Aubagne, Castellane, Cagnes-sur-Mer, La Bouilladisse, La Dectroussie, La Pierre-sur-Haute, Peyrieu, Saint-Sauveur et Saint-Zacharie
Zone inconstructible
Zone à prescriptions
Zone à urbaniser (AU ou ZAU) soumise à étude complémentaire

Fond de Plan
Parcelaire
Élément de repère
Bât dur
Bât léger
Planis ou Plan d'eau
Cimetière

