



COMMUNE DE CUGES LES PINS


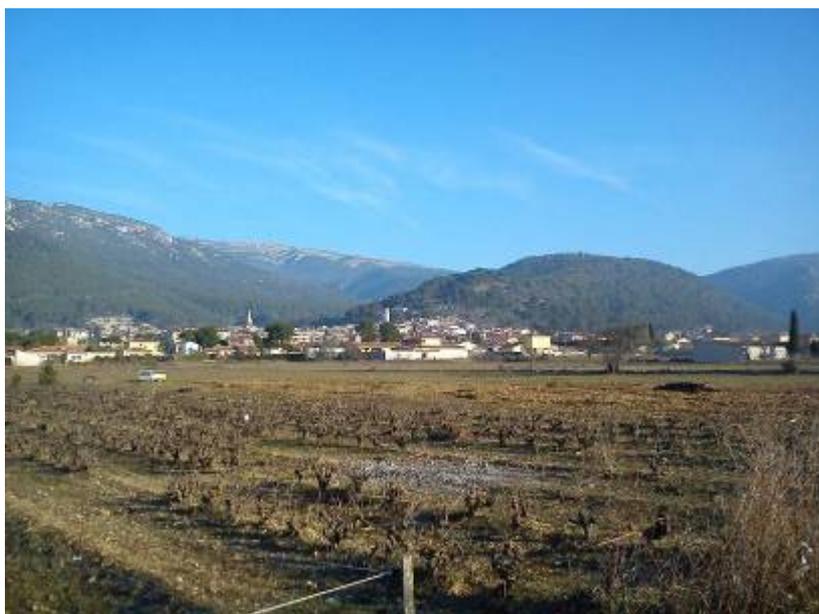


Schéma Directeur d'Assainissement des eaux pluviales



SOCIETE DES EAUX DE MARSEILLE
Direction de l'Ingénierie, de l'Informatique et de la
Qualité des Eaux

O2011 036
Juin 2012

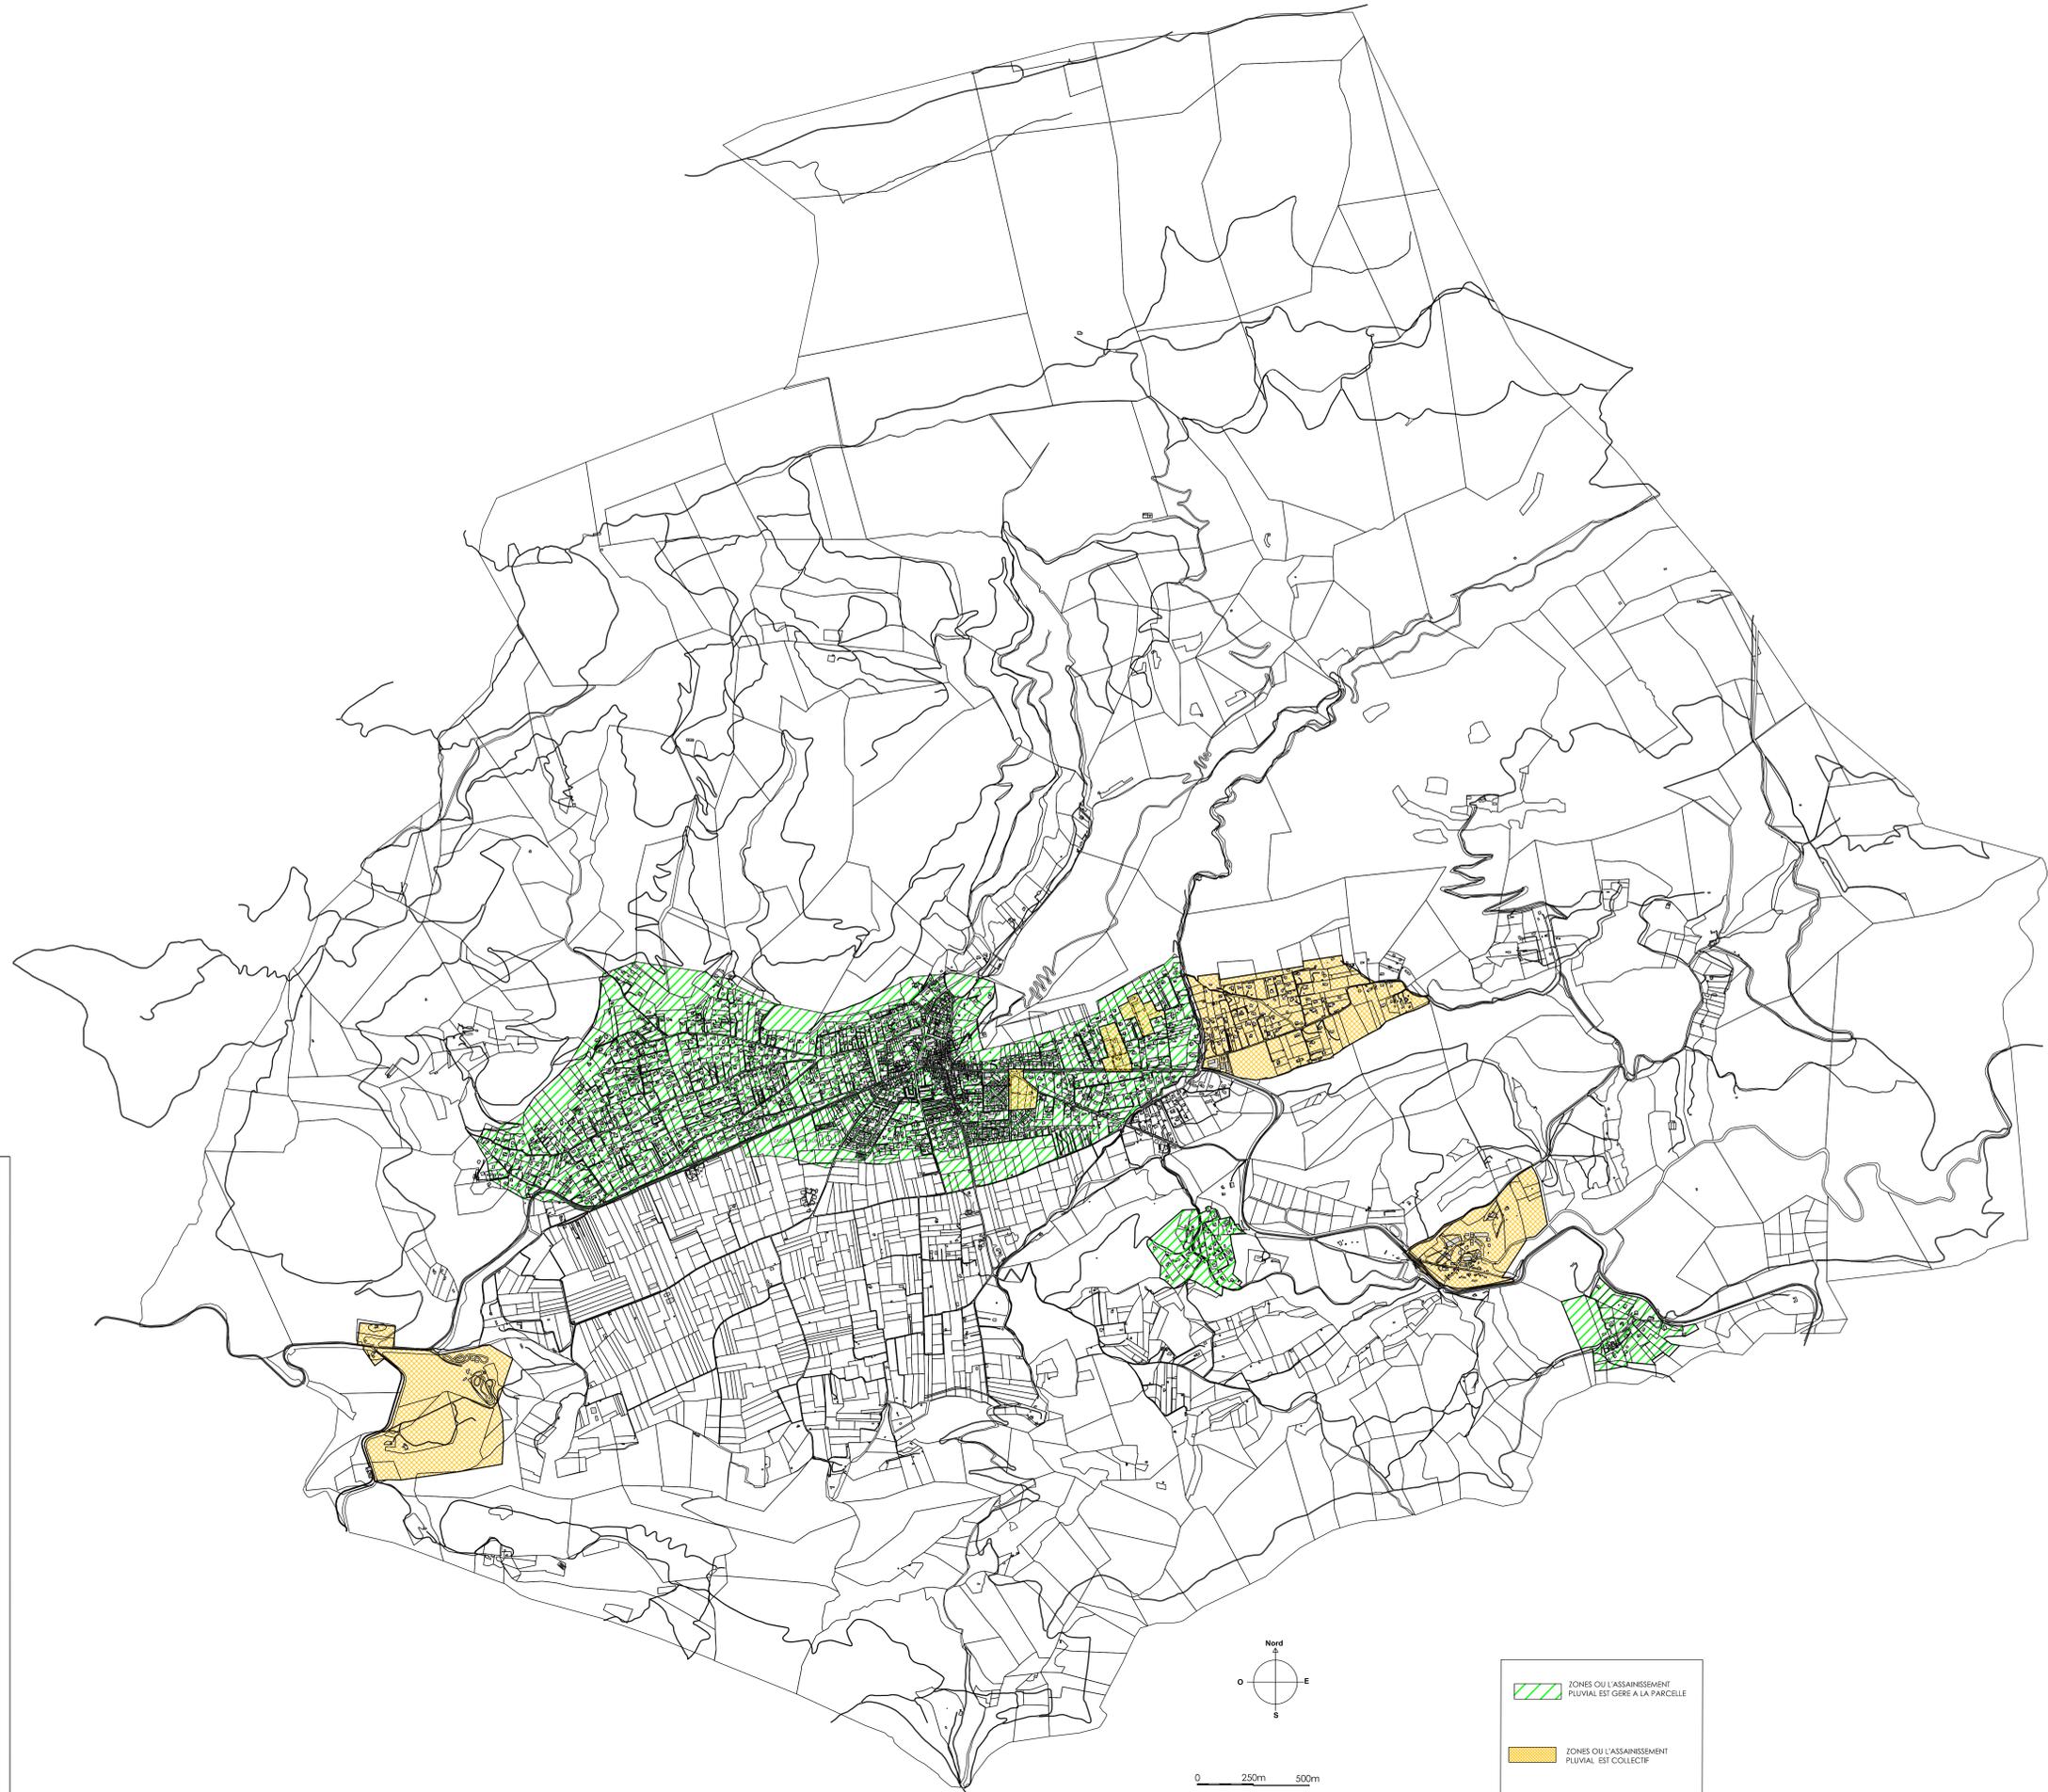

COMMUNE DE CUGES LES PINS



Etablissement du Schéma Directeur
d'Assainissement pluvial

CARTE DES ZONES D'ASSAINISSEMENT PLUVIAL

| INDICE | DATE | MODIFICATION | RECTIFIE PAR | VERIFIE PAR |
|--------|------|--------------|--------------|-------------|
| | | | | |

Eaux de Marseille
SOCIETE DES EAUX DE MARSEILLE
25, rue Edouard Delangle
BP 29, 13254 MARSEILLE Cedex 6

DIRECTION DE L'INGENIERIE
SERVICE MAITRISE D'OEUVRE
55, Boulevard des Acéries 13010 MARSEILLE - Tél : 04 91 57 60 80

Plan n° : O-2011-036 - 04

PHASE 4

Echelle : 1/10 000 - A0

Etudié par : I. ARGYRIADIS

Vérifié par : J. COCONI

Ingénieur : J. COCONI

Marseille le : 15/08/2012



0 250m 500m

| | |
|--|--|
| | ZONES OU L'ASSAINISSEMENT PLUVIAL EST GERE A LA PARCELLE |
| | ZONES OU L'ASSAINISSEMENT PLUVIAL EST COLLECTIF |




| INDICE | DATE | MODIFICATION | RECTIFIE PAR | VERIFIE PAR |
|--------------------------|------|--------------|--------------|-------------|
| PHASE 3 | | | | |
| Echelle : 1/3000 - AD | | | | |
| Etudié par : T. BESRET | | | | |
| Vérifié par : J. COCONI | | | | |
| Ingénieur : J. COCONI | | | | |
| Marselle le : 20/09/2012 | | | | |

SOCIETE DES EAUX DE MARSEILLE
25 rue Edward Belgrand
BP 29 13254 MARSEILLE Cedex 6

DIRECTION DE L'INGENIERIE
SERVICE MAITRISE D'OEUVRE
55, Boulevard des Ailes 13070 MARSEILLE - Tél : 04 91 57 60 60

Plan n° : O-2011-036 - 03

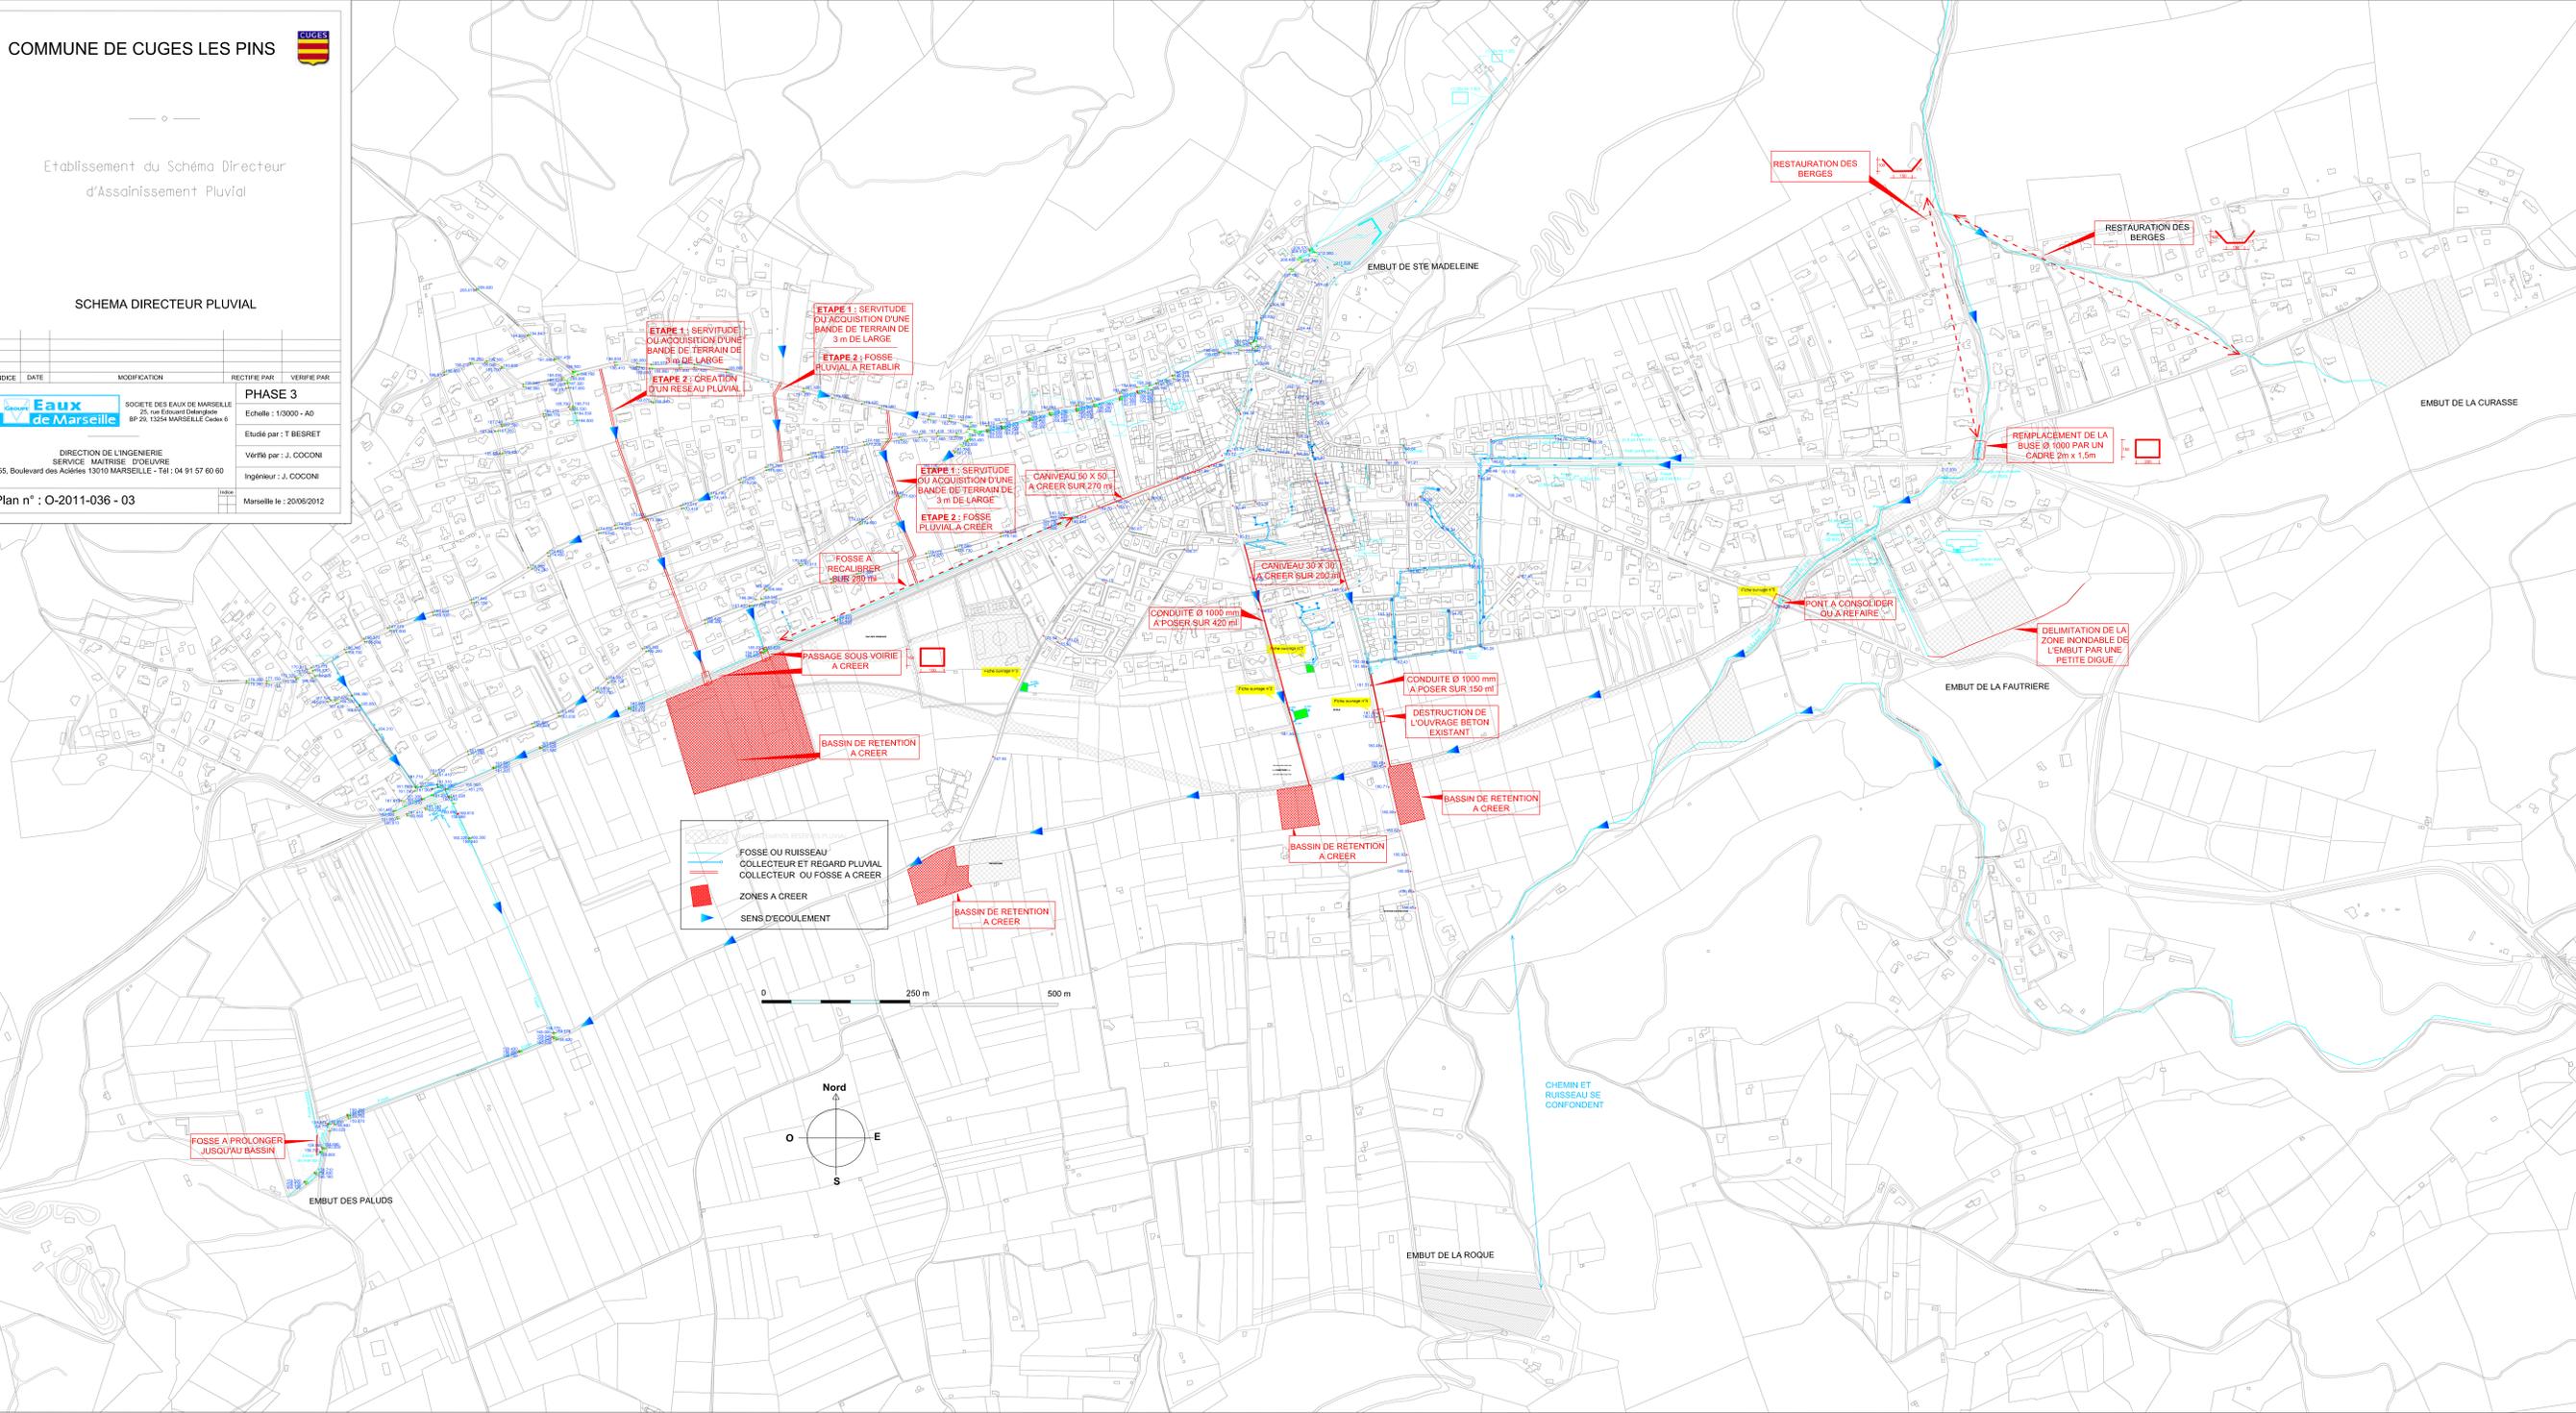

COMMUNE DE CUGES LES PINS



Etablissement du Schéma Directeur
d'Assainissement Pluvial

RESEAU PLUVIAL ACTUEL

| INDICE | DATE | MODIFICATION | RECTIFIE PAR | VERIFIE PAR |
|--------|------|--------------|--------------|-------------|
|--------|------|--------------|--------------|-------------|



SOCIÉTÉ DES EAUX DE MARSEILLE
25, rue Edouard Delangle
BP 29, 13254 MARSEILLE Cedex 6

DIRECTION DE L'INGÉNIERIE
SERVICE MAÎTRISE D'ŒUVRE
55, Boulevard des Acéries 13010 MARSEILLE - Tél : 04 91 57 60 60

Plan n° : O-2011-036 - 01

PHASE 1&2

Echelle : 1/3000 - A0

Etudié par : T. BESRET

Vérifié par : J. COCONI

Ingénieur : J. COCONI

Marseille le : 20/06/2012

