



**COMMUNE DE
PELISSANNE**

Plan Local d'Urbanisme

**SERVITUDES D'UTILITE
PUBLIQUE**

5.3.1

ECHELLE: 1/10.000e
PLANCHE 1

SERVICE ARRANGEMENTS

CULTURE ET DEVELOPPEMENT RURAL

A1 Bois et Forêts - Servitudes relatives à la protection des bois et forêts soumis au régime forestier

A2 DISPOSITIFS D'ORGANISATION Services pour le passage de renseignements substantiels étrangers

AFFAIRES CULTURELLES

A01 Servitudes de protection des monuments historiques

Monumenta classée.

Monumente iscritti.

DEVELOPPEMENT INDUSTRIEL ET SCIENTIFIQUE

14 Electricité - Servitudes relatives à l'établissement de canalisations électriques (ouvrages du réseau d'alimentation générale et des réseaux de distribution publique).

12 Energie hydraulique- Servitudes relatives à l'utilisation de l'énergie des marées, des lacs et des cours d'eau en faveur des concessionnaires d'ouvrages déclarés d'utilité publique.

INTERIEUR

INF1 Cimetières - Servitudes au voisinage des cimetières.

POSTES ET TELECOMMUNICATIONS

PT3 Télécommunications - Servitudes relatives aux communications
téléphoniques et télégraphiques.


SERVITUDES PT1-PT2 VOIR LA PLANCHE 2

TRANSPORTS

T5 Relations aériennes - Servitudes aéronautiques de dégagement

FOUSPEMENT

PM 1 Servitudes résultant des plans de prévention des risques naturels prévisibles

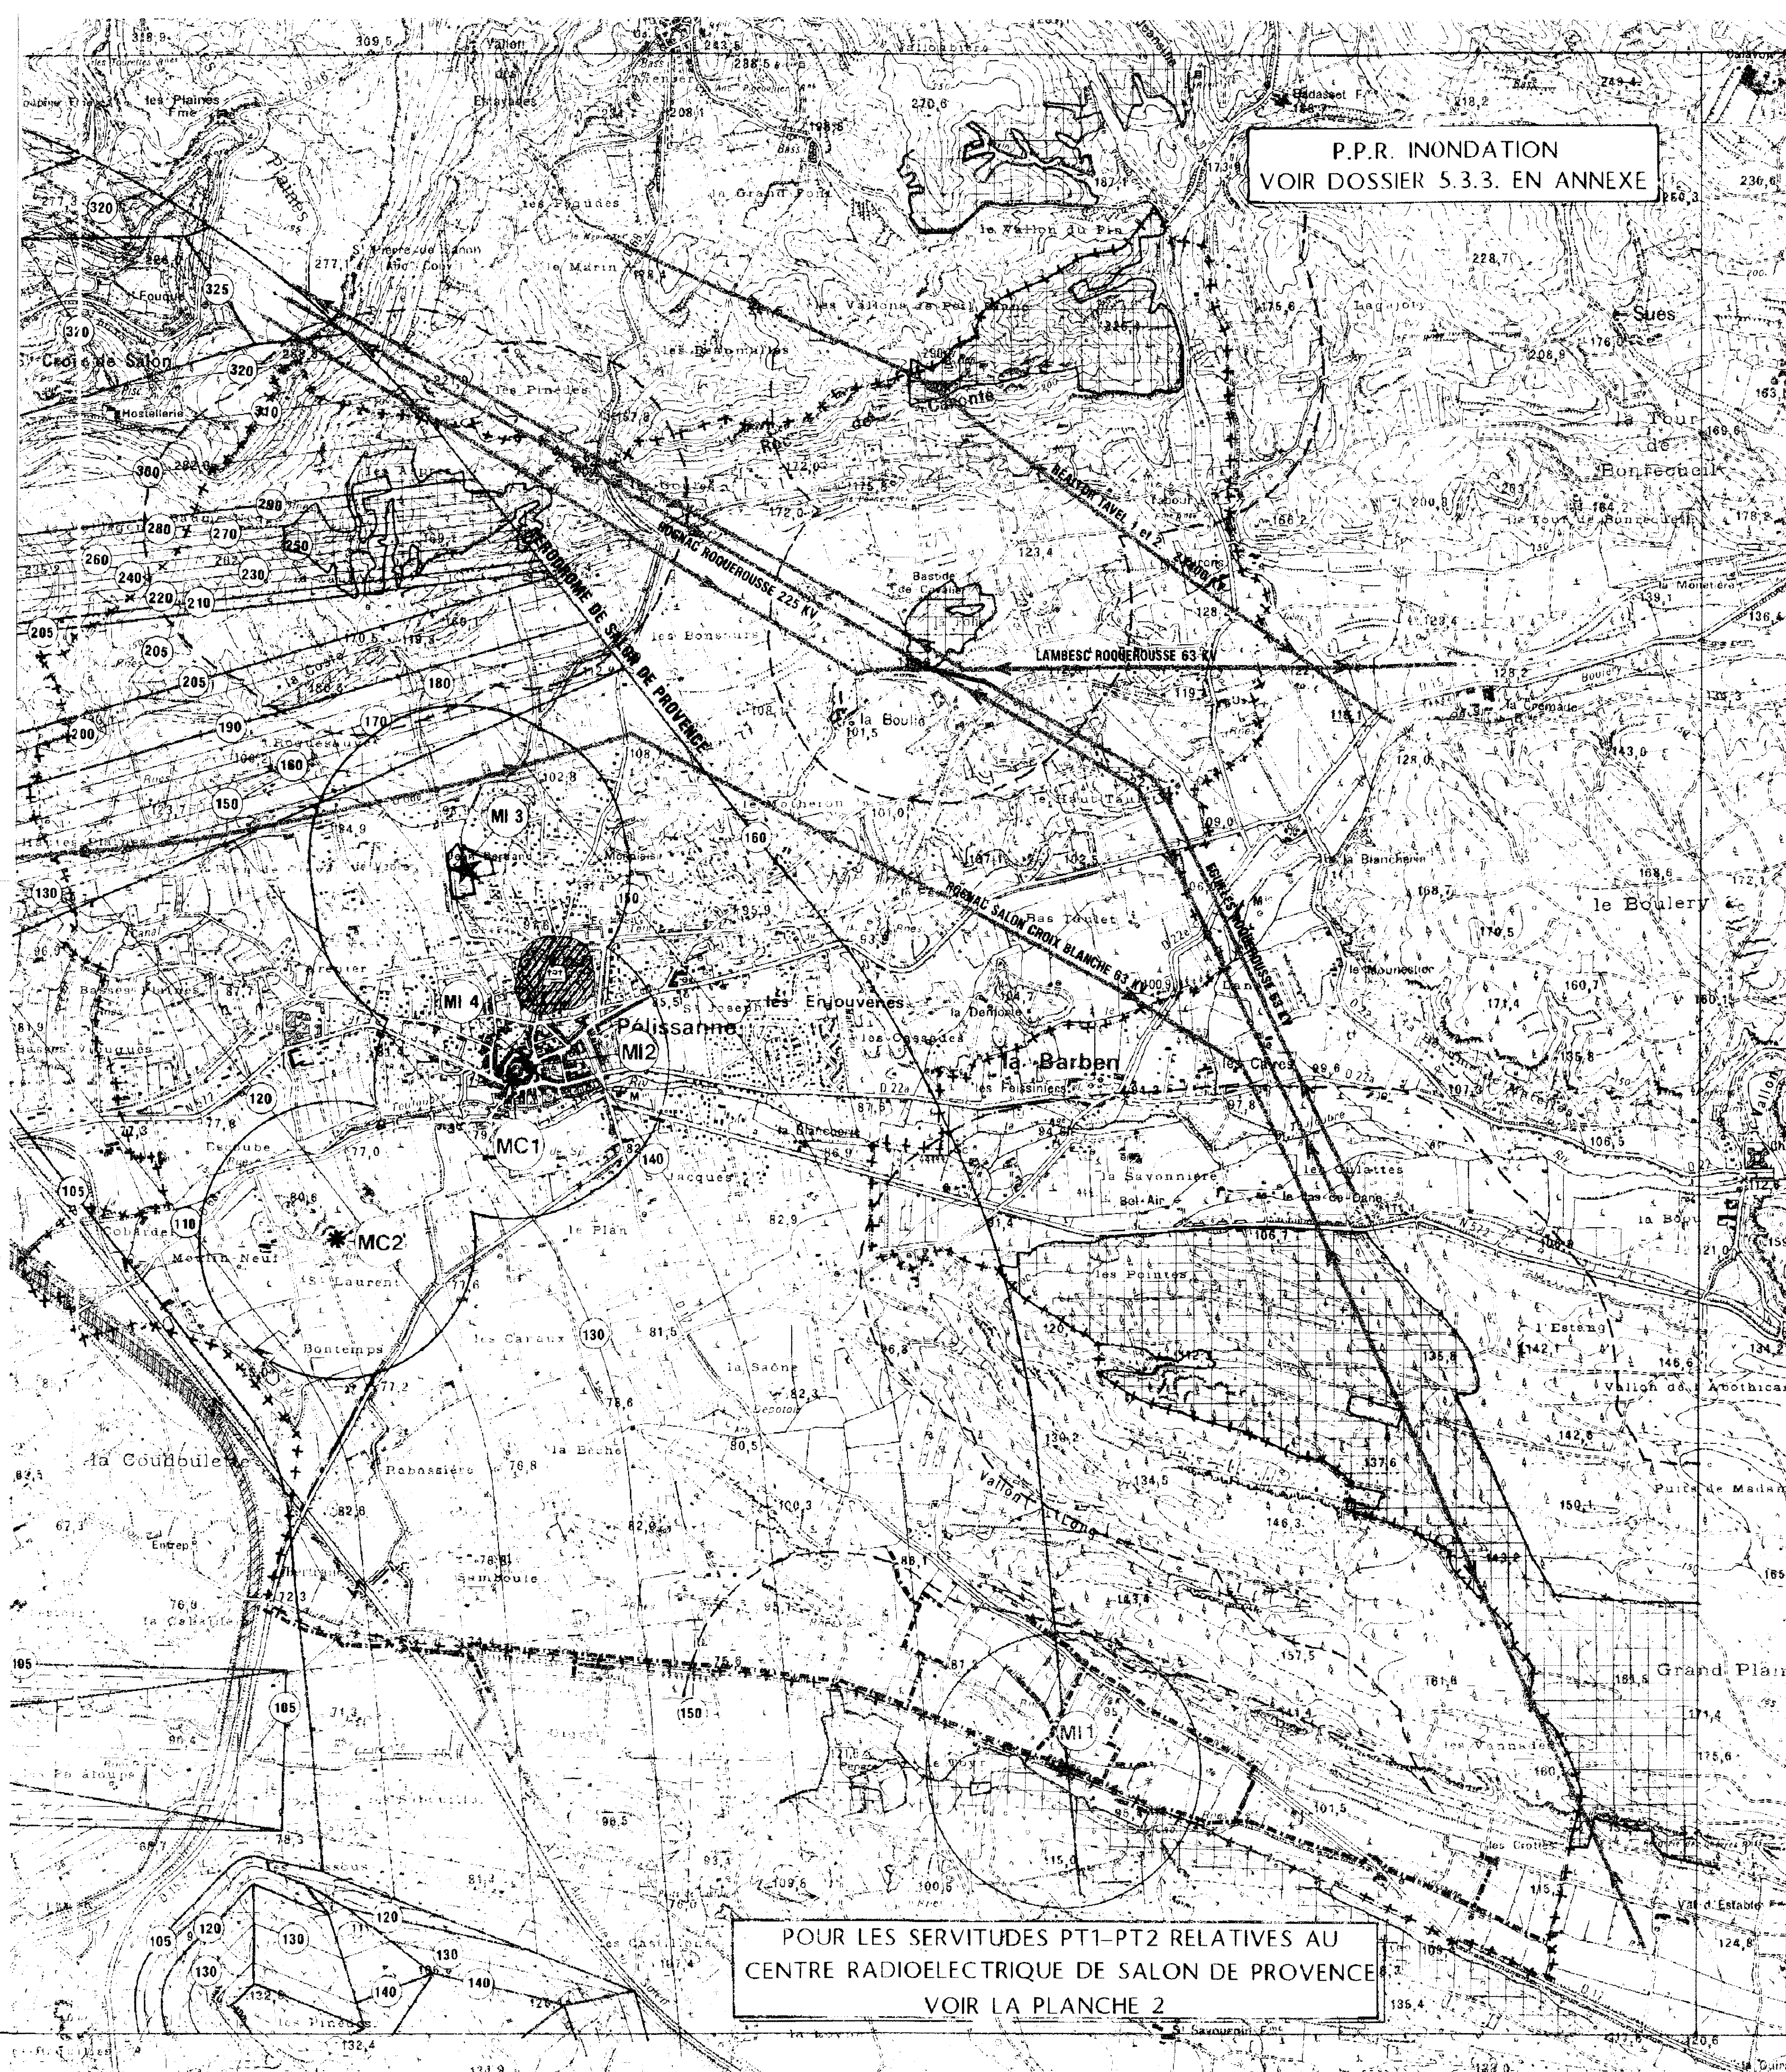

P.P.R. INONDATION
VOIR DOSSIER 5.3.3. EN ANNEXE

POUR LES SERVITUDES PT1-PT2 RELATIVES AU
CENTRE RADIOELECTRIQUE DE SALON DE PROVENCE
VOIR LA PLANCHE 2