

PLAN LOCAL D'URBANISME

ZONAGE EAUX USEES

Historique de l'élaboration du PLU :

Mis en révision le----- 27/06/2013

PADD débattu le----- 23/06/2016

Document arrêté le ----- 17/11/2016

Document approuvé le----- 30/06/2017



CYCLADES
Espace Valette
735 Rue du Lieutenant Parayre
13 858 AIX-EN-PROVENCE



NATURALIA - AGENCE Rhône-Provence
Site Agropac
Rue Lawrence Durrell BP 31 285
84 911 AVIGNON

**MÉTROPOLE
AIX-MARSEILLE
PROVENCE**

**Territoire
du Pays Salonais**



METROPOLE D'AIX-MARSEILLE-PROVENCE
Territoire du Pays Salonais

NOTICE ZONAGE
ASSAINISSEMENT COLLECTIF ET NON COLLECTIF
PLAN LOCAL D'URBANISME DE LA COMMUNE DE ROGNAC

Novembre 2016

SOMMAIRE

1.	GENERALITES - DEFINITIONS	3
1.1.	Le service public de l'assainissement	3
1.2.	Assainissement collectif	3
1.3.	Assainissement non collectif	4
2.	L'ASSAINISSEMENT COLLECTIF	8
2.1.	Les abonnés du service public d'assainissement collectif	8
2.2.	Patrimoine	8
2.3.	Les projets d'urbanisation	9
2.4.	Capacité à répondre à la demande future	9
3.	L'ASSAINISSEMENT NON COLLECTIF	10

ANNEXES

1. GENERALITES - DEFINITIONS

1.1. Le service public de l'assainissement

La loi MAPTAM du 27 janvier 2014, complétée par la loi NOTRe du 7 août 2015, a créé au 1er janvier 2016 la Métropole Aix-Marseille-Provence par la fusion de 6 EPCI, dont la Communauté d'Agglomération Salon-Etang de Berre-Durance, dite Agglopolo Provence.

La Métropole d'Aix-Marseille-Provence compte 92 communes pour 1,8 million d'habitants, soit 93 % de la population des Bouches-du-Rhône et 37 % de la population de l'ensemble de la région Provence-Alpes-Côte d'Azur. Les 17 communes de l'ex-Agglopolo Provence forment à présent l'un des 6 territoires de Métropole Aix-Marseille-Provence : le Territoire du Pays Salonais.

Afin de collecter et de traiter les eaux usées des habitations, deux filières d'assainissement sont possibles : l'assainissement collectif et l'assainissement non collectif

Le Territoire du Pays Salonais de la Métropole d'Aix-Marseille-Provence exerce la compétence du service public de l'assainissement des eaux usées qui consiste à collecter et à traiter les eaux usées. La gestion du service de l'assainissement collectif est assurée en Délégation de Service Public (DSP), c'est-à-dire que la gestion de ce service a été déléguée à une société privée.

Depuis le 1er janvier 2013, la société Agglopolo Provence Assainissement, filiale du groupe Saur, assure pour le compte de la Collectivité la collecte et la dépollution des eaux dans le respect des normes en vigueur, elle s'occupe également l'entretien des installations et du patrimoine. Le suivi et contrôle de ce contrat de DSP, ainsi que les études et travaux d'investissements, sont assurés en maîtrise d'ouvrage directe par la collectivité.

Enfin, le service de l'assainissement non collectif consiste à contrôler le bon fonctionnement des installations d'assainissement non collectif, afin de garantir l'efficacité du traitement des eaux usées et préserver ainsi la qualité des milieux récepteurs. Il est géré en régie par le Service d'Assainissement Non Collectif (SPANC), qui exerce les missions de contrôles relatives à la conception, l'implantation et de bonne exécution des travaux de création ou de réhabilitation des installations d'assainissement non collectif.

1.2. Assainissement collectif

Il s'agit de créer un réseau de canalisations (gravitaire ou pompé) assurant la collecte des eaux usées des habitations et leur transport vers un dispositif d'épuration existant ou à créer (station d'épuration, réseau d'assainissement existant, etc...).

Ce type d'assainissement est généralement mis en œuvre dans des zones caractérisées par un habitat aggloméré généralement ancien et des parcelles bâties exiguës et peu accessibles.

Toute habitation directement raccordable au réseau d'assainissement collectif existant est dans l'obligation de se raccorder à celui-ci. En effet, l'article L1331-1 Code de la Santé Publique stipule que « *le raccordement des immeubles aux réseaux publics de collecte disposés pour recevoir les eaux usées domestiques et établis sous la voie publique à laquelle ces immeubles ont accès soit directement, soit par l'intermédiaire de voies privées ou de servitudes de passage, est obligatoire dans le délai de deux ans à compter de la mise en service du réseau public de collecte* ».

1.3. Assainissement non collectif

La loi sur l'eau de 1992 a reconnu l'assainissement non collectif comme une filière d'assainissement performante au même titre que l'assainissement collectif et a notamment chargé les collectivités locales de contrôler ces installations afin de garantir l'efficacité du traitement des eaux usées et préserver ainsi la qualité des milieux récepteurs.

Lorsqu'une habitation ne peut être desservie par le réseau public d'assainissement raccordé à une station d'épuration, elle doit être équipée d'un système de traitement des eaux usées domestiques implanté sur la parcelle : c'est l'assainissement non collectif (appelé également assainissement autonome ou individuel).

Une installation d'assainissement non collectif désigne toute installation d'assainissement assurant la collecte, le transport, le traitement et l'évacuation des eaux usées domestiques ou assimilées.

La collecte et le transport des eaux usées domestiques en sortie d'habitation sont réalisés par un dispositif de collecte (boîte, etc.) suivi de canalisations.

Le traitement des eaux usées est réalisé soit :

- dans le sol en place, ou un sol reconstitué avec prétraitement en amont par une fosse septique toutes eaux,
- par un dispositif de traitement agréé par le Ministère de l'Ecologie, du Développement Durable et de l'Energie.

L'évacuation des eaux usées domestiques traitées est réalisée en priorité par infiltration dans le sol.

L'objectif de l'assainissement non collectif est d'assurer l'évacuation des effluents (salubrité), tout en protégeant l'environnement (protection de la ressource en eau, nappe aquifère, cours d'eau, voisins...).

La loi sur l'Eau du 3 janvier 1992 (et article L. 2224-8 du C.G.C.T.3) puis la loi « Grenelle II » (loi n° 2010-788 du 12 juillet 2010) donne des compétences et des obligations nouvelles aux collectivités dans le domaine de l'assainissement non collectif.

Le service mis en place par les collectivités s'appelle le Service Public d'Assainissement Non Collectif (S.P.A.N.C). Les missions obligatoires sont :

- le contrôle de conception - implantation ;
- le contrôle de bonne exécution des travaux ;
- le contrôle des installations existantes notamment dans le cadre de transactions immobilières.

Le SPANC a été créé par délibération du conseil communautaire de l'ex Agglopolo Provence le 14 décembre 2005 (délibération n°246/05).

Pour que ces missions puissent se faire dans les meilleures conditions, un règlement de service a été approuvé par délibération du Conseil Communautaire de l'ex Communauté d'Agglomération Agglopolo Provence. Celui-ci énonce les relations entre les usagers du SPANC, en rappelant les droits et obligations de chacun en ce qui concerne notamment les conditions d'accès aux ouvrages, leur conception, leur réalisation, leur fonctionnement, leur entretien. Il est mis à jour à chaque modification réglementaire ou de fonctionnement.


Toute demande d'installation ou de réhabilitation d'un système d'assainissement non collectif doit faire l'objet de la constitution d'un dossier sanitaire et doit être déposé en Mairie du lieu d'implantation des ouvrages.

Le dossier sanitaire doit comporter obligatoirement une étude pédologique et hydrogéologique conduite à l'échelle de la parcelle afin de justifier la faisabilité technique et réglementaire de la filière d'assainissement non collectif en rapport notamment avec la charge de pollution à traiter.

Ainsi, les principales caractéristiques de l'aptitude des sols ont été extraites à partir de la compilation des résultats de différentes études pédologiques et hydrogéologiques conduites à l'échelle des parcelles de particuliers et menées dans les différents secteurs de la commune de Rognac. Elles n'ont pas valeur à être généralisées et ne dispensent pas de la réalisation de l'étude à la parcelle comme le prévoit la réglementation.

La commune de Rognac est concernée par 3 secteurs pour ce qui concerne l'assainissement non collectif.

Le secteur 1 correspond au secteur d'une partie des Barjaquets (rue de la Sarriette...). Ce secteur a été classé en zone Nc du PLU (extension limitée des logements existants, pas d'augmentation possible du nombre de logement...).

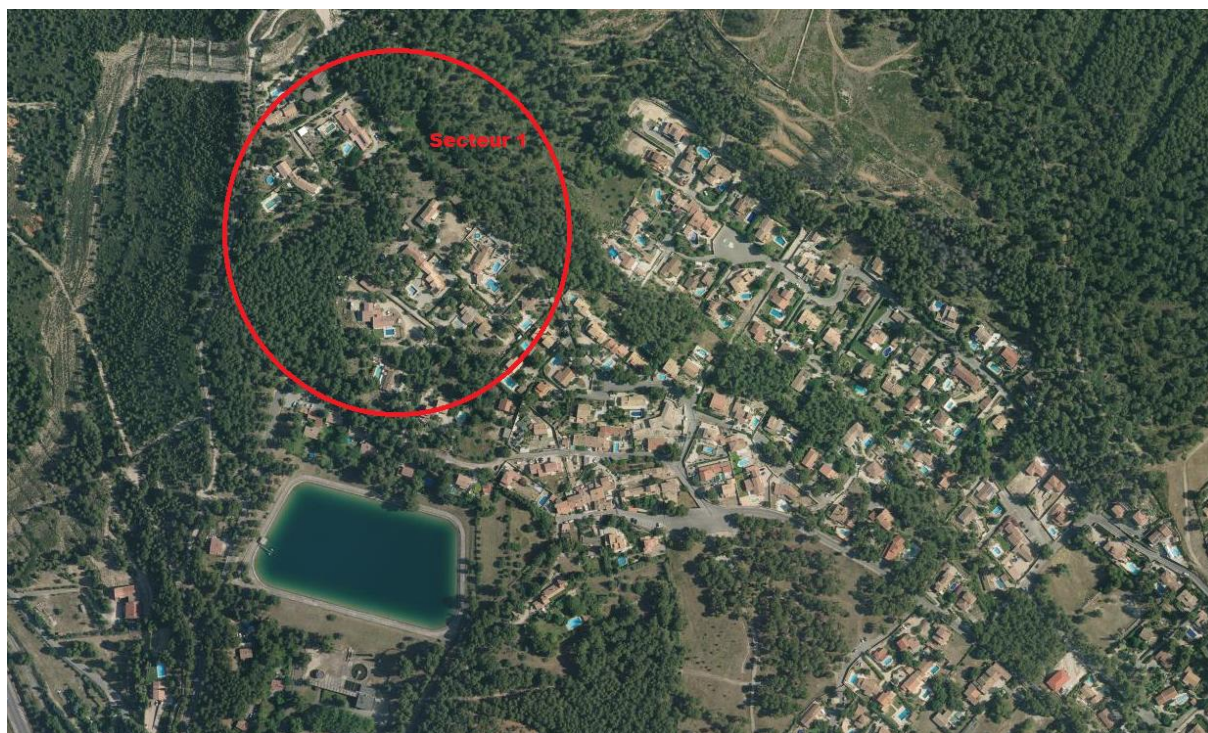

- Les propriétés sont alimentées en eau potable à partir du réseau public d'eau potable.
- Topographie :
La pente topographique des terrains est relativement plane inférieure à 5%.
- Hydrogéologie : Aquifère compartimenté, nappe d'eau moyennement profonde, absence de nappe à moins de 1,6 mètre de profondeur par rapport au terrain naturel.
- Pédologie (reconnaitances à la mini-pelle, au tracto-pelle, à la tarière mécanique)
Sur les zones prospectées les terrains sont homogènes.
Les formations rencontrées sont les suivantes :
 - terre végétale –limons argilo sableux brun clair: formation épaisse de 0,30 à 0,40m

- galets et graviers et sables grossiers dans une matrice limoneuse brun clair : formation de 0,40m

Les perméabilités moyennes relevées sont comprises entre 21 mm/h à 40 mm/h.

- Les filières d'assainissement non collectif préconisées dans ce secteur :
Filières « classiques » de types fosses toutes eaux suivies de tranchées d'épandage à faible profondeur.
Filières agréées par le Ministère de L'Ecologie de type « filières compactes » (fosse toutes eaux + filtre compact) suivi d'un dispositif d'évacuation des eaux usées traitées par tranchées d'épandage à faible profondeur.

Le secteur 2 correspond au secteur de la Bastianne. Ce secteur a été classé en zone Nc du PLU (extension limitée des logements existants, pas d'augmentation possible du nombre de logement...).



- Les propriétés sont alimentées en eau potable à partir du réseau public d'eau potable. L'aquifère exploité se situe en profondeur. Il n'a pas été recensé de nappe phréatique à faible profondeur.
- Topographie :
La pente topographique générale des terrains est relativement plane, d'environ 1%.
- Pédologie (reconnaitances à la mini-pelle, au tracto-pelle, à la tarière mécanique)
Sur les zones prospectées les terrains sont homogènes.
Les perméabilités moyennes relevées sont comprises entre 20 mm/h à 30 mm/h.
- Les filières d'assainissement non collectif préconisées dans ce secteur :

Filières « classiques » de types fosses toutes eaux suivies de tranchées d'épandage à faible profondeur.

Filières agréées par le Ministère de L'Ecologie de type « filières compactes » (fosse toutes eaux + filtre compact) suivi d'un dispositif d'évacuation des eaux usées traitées par tranchées d'épandage à faible profondeur.

Le secteur 3 correspond de manière générale au secteur « des bassins » (chemin des Fauconnières...). Ce secteur a été classé en zone Nc du PLU (extension limitée des logements existants, pas d'augmentation possible du nombre de logement...).



- Les propriétés sont principalement alimentées en eau potable à partir du réseau public d'eau potable. Les habitations éloignées du réseau public d'eau potable sont alimentées en eau à partir de l'eau brute du réseau de la Société du Canal de Provence ou à défaut à partir de puits ou forages.
L'aquifère exploité se situe en profondeur. Il n'a pas été recensé de nappe phréatique à faible profondeur.
- Topographie :
La pente topographique générale des terrains est hétérogène, pente comprise entre 1% et 15%. Les terrains sont généralement aménagés en restanques.
- Pédologie (reconnaitances à la mini-pelle, au tracto-pelle, à la tarière mécanique)
Sur les zones prospectées les terrains sont hétérogènes.
Présence d'argile sableuse beige (0,80m) puis présence de graviers en profondeur.
Les perméabilités moyennes relevées sont comprises entre 15 mm/h à 30 mm/h.

- Les filières d'assainissement non collectif préconisées dans ce secteur :
Filières « classiques » de types fosses toutes eaux suivies de tranchées d'épandage à faible profondeur.
Filières agréées par le Ministère de L'Ecologie de type « filières compactes » (fosse toutes eaux + filtre compact) suivi d'un dispositif d'évacuation des eaux usées traitées par tranchées d'épandage à faible profondeur.

2. L'assainissement collectif

2.1. Les abonnés du service public d'assainissement collectif

Le nombre d'abonnés au réseau d'assainissement collectif (eaux usées) est de 3 827 (données du rapport annuel de 2015), soit 10 333 habitants raccordés sur la base de 2,7 habitants par foyer.

2.2. Patrimoine

2.2.1. Station d'épuration de Rognac

La station d'épuration (STEP) de Rognac est située au quartier de la Tête Noire à l'Ouest de la commune entre la D113 et l'Etang de Berre.

La station d'épuration traite les eaux usées de la commune de Rognac ainsi qu'une petite partie du quartier de la Verdière de Velaux.

Caractéristiques de la station :

ROGNAC - STEP - 16000 EH

Lieu	ROGNAC
Date de mise en service	2000
Capacité nominale	16000 Eq. Hab
Charge nominale en débit	3200 m ³ /j
Charge nominale en DBO ₅	960 kg/j
Charge nominale en DCO	2075 kg/j
Filière eau	Boue activée aération prolongée (très faible charge) / Traitement secondaire Dénitrification Déphosphatation
Filière boue	Centrifugation / Compostage
Equipement de télésurveillance	OUI
Groupe électrogène	NON
Milieu récepteur	Etang de Berre

Le volume d'eaux usées traité en 2015 sur la station d'épuration de Rognac est de 887 035 m³.

Selon la modélisation établie par le délégataire fin 2014, la capacité résiduelle est de l'ordre de 6000 équivalents habitants, soit environ 2 100 logements.

2.2.2. Réseau de collecte

Conformément à l'arrêté du 21 juillet 2015, le diagnostic permanent du réseau d'assainissement est opérationnel.

Longueur du réseau d'eaux usées de la commune de Rognac (RAD 2015) :

Type Réseau	Longueur (m)	%
Eaux usées Gravitaire	67 153	94.36%
Eaux usées Refoulement	4 013	5.64%
Total	71 166	

Composition du réseau :

Ouvrage	Nombre
Deversoir d'orage	2
Poste de relevage	1
Regard	1 877
Station d'épuration	1
Autres	194
Total	2 075

	Nom du poste de relevage
1	Les Cabelles

2.3. Les projets d'urbanisation

La commune de Rognac prévoit une croissance démographique estimée à 0,3% par an sur la période 2011/2025. Suivant ce scénario, la commune devrait compter 500 habitants supplémentaires en 2025.

2.4. Capacité à répondre à la demande future

Avec environ 500 habitants supplémentaires pour une capacité résiduelle de l'ordre de 6000 eq/hab, la charge nominale de la station d'épuration couvrira les besoins futurs de la commune.

3. L'ASSAINISSEMENT NON COLLECTIF

Le nombre de parcelles concernées par l'assainissement non collectif est estimé à 226 sur la commune de Rognac.

Par définition, une personne est dite desservie par le service lorsqu'elle est domiciliée dans une zone d'assainissement non collectif.

Sur la base de 2,7 personnes par habitation et sur l'hypothèse qu'un système d'assainissement non collectif correspond à une « habitation », l'estimation du nombre d'habitants desservis par le Service Public d'Assainissement Non Collectif (SPANC) est de 610 habitants.

Toute demande d'installation ou de réhabilitation d'un système d'assainissement non collectif doit faire l'objet de la constitution d'un dossier sanitaire et doit être déposé en Mairie du lieu d'implantation des ouvrages.

Le dossier sanitaire doit comporter obligatoirement une étude pédologique et hydrogéologique conduite à l'échelle de la parcelle afin de justifier la faisabilité technique et réglementaire de la filière d'assainissement non collectif en rapport notamment avec la charge de pollution à traiter.

En effet, la réglementation stipule que :

- « *les éléments techniques et le dimensionnement des installations [d'assainissement non collectif] doivent être adaptés aux flux de pollution à traiter, aux caractéristiques de l'immeuble à desservir, telles que le nombre de pièces principales, aux caractéristiques de la parcelle où elles sont implantées, dont les caractéristiques du sol. Le dimensionnement de l'installation exprimé en nombre d'équivalents-habitants est égal au nombre de pièces principales au sens de l'article R.111-1-1 du code de la construction et de l'habitation...* », conformément à l'article 5 de l'arrêté interministériel du 7 mars 2012 modifiant l'arrêté du 7 septembre 2009 fixant les prescriptions techniques applicables aux installations d'assainissement non collectif recevant une charge brute de pollution organique inférieure ou égale à 1,2 kg/j de DBO₅,
- « *...Dans le cas où une impossibilité technique ou des coûts excessifs ou disproportionnés ne permettent pas le rejet des eaux usées traitées dans les eaux superficielles, ou leur réutilisation, ou encore que la pratique présente un intérêt environnemental avéré, ces dernières peuvent être évacuées par infiltration dans le sol, après étude pédologique, hydrogéologique et environnementale, montrant la possibilité et l'acceptabilité de l'infiltration...* » conformément à l'article 8 de l'arrêté interministériel du 21 juillet 2015 relatif aux systèmes d'assainissement collectif et aux installations d'assainissement non collectif, à l'exception des installations d'assainissement non collectif recevant une charge brute de pollution organique inférieure ou égale à 1,2 kg/j de DBO₅.

Pour tout dossier, l'étude de faisabilité d'assainissement détermine l'aptitude des sols à l'assainissement non collectif au travers des caractéristiques :

- de terrains tels que la topographie, la pédologie, l'hydrogéologie, la superficie disponible et la perméabilité des sols à l'échelle de la parcelle
- de la construction et de la charge de pollution à traiter.

Le choix du bureau d'étude relève du pétitionnaire et les frais d'étude lui incombent.

Les travaux sur site ne peuvent être exécutés qu'après avoir reçu un avis "favorable" du SPANC, à la suite du contrôle de conception et d'implantation du projet d'installation précité. Les frais liés aux travaux sont à la charge du propriétaire.

Le propriétaire doit informer le SPANC de l'état d'avancement des travaux afin que celui-ci puisse contrôler leur bonne exécution avant remblaiement, par visite sur place effectuée dans les conditions prévues le règlement de service. Le propriétaire ne peut faire remblayer tant que le contrôle de bonne exécution n'a pas été réalisé.

Ce contrôle de réalisation ne se substitue pas à une mission de maîtrise d'œuvre ou d'ouvrage, le propriétaire reste responsable des travaux et de leur bonne exécution.

L'installateur réalise les travaux conformément au dossier sanitaire validé.

Les particuliers ont obligation de maintenir en bon état de fonctionnement leurs installations et de prendre en charge les dépenses relatives à leur entretien.

Réseau et zonage d'assainissement collectif

Echelle : 1 / 7000

Historique de l'élaboration du PLU :

Mis en révision le 27 Juin 2013

PADD débattu le 23 Juin 2016

Document arrêté le --- 17 Novembre 2016

Document approuvé le 30 Juin 2017




CYCLADES
Espace Valette
735 Rue du Lieutenant Parayre
13 858 AIX-EN-PROVENCE



NATURALIA - AGENCE Rhône-Provence
Site Agropac
Rue Lawrence Durrell BP 31 285
84 911 AVIGNON



0 125 250 500
Mètres

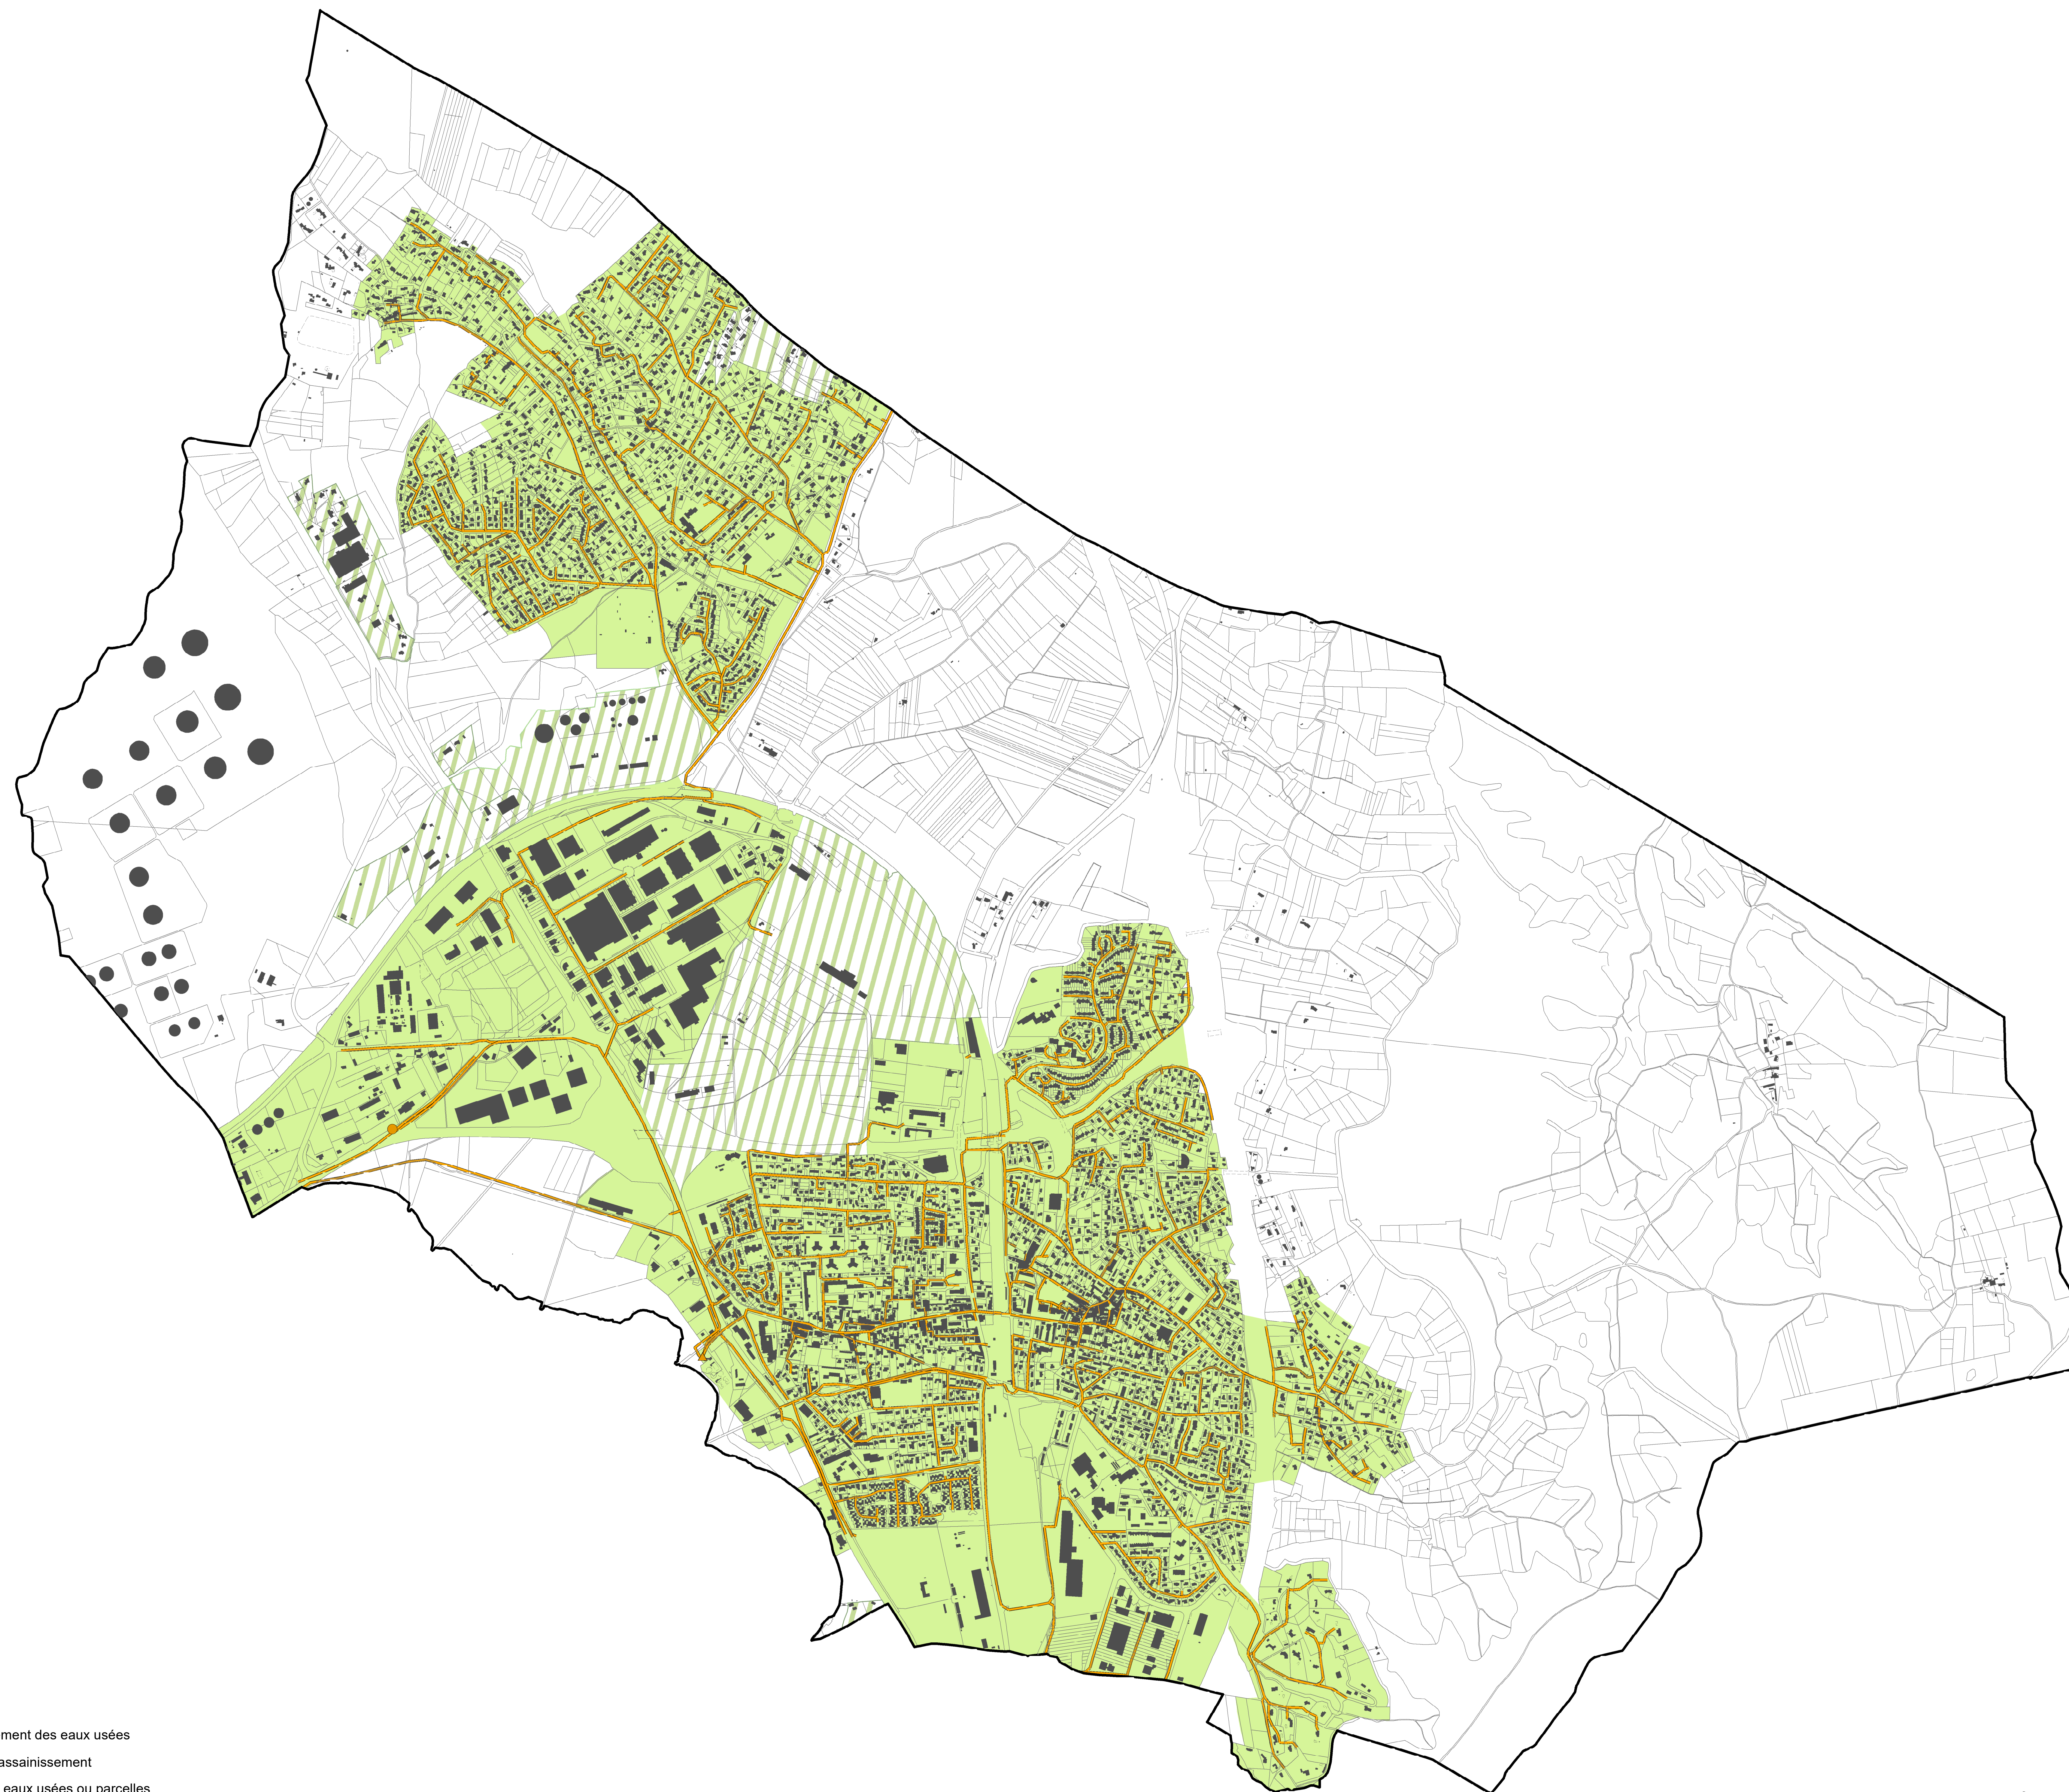

Légende

- Bâti
- Limite communale
- Objets surfaciques divers
- Parcelle

Equipements

- Poste de relevage
- Station d'épuration
- Tronçons

Zonage

- Parcelles raccordées ou raccordables au réseau public d'assainissement des eaux usées
- Parcelles vouées dans le futur au raccordement au réseau public d'assainissement
- Parcelles non desservies par le réseau public d'assainissement des eaux usées ou parcelles qui doivent être assainies de manière autonome (assainissement non collectif)