


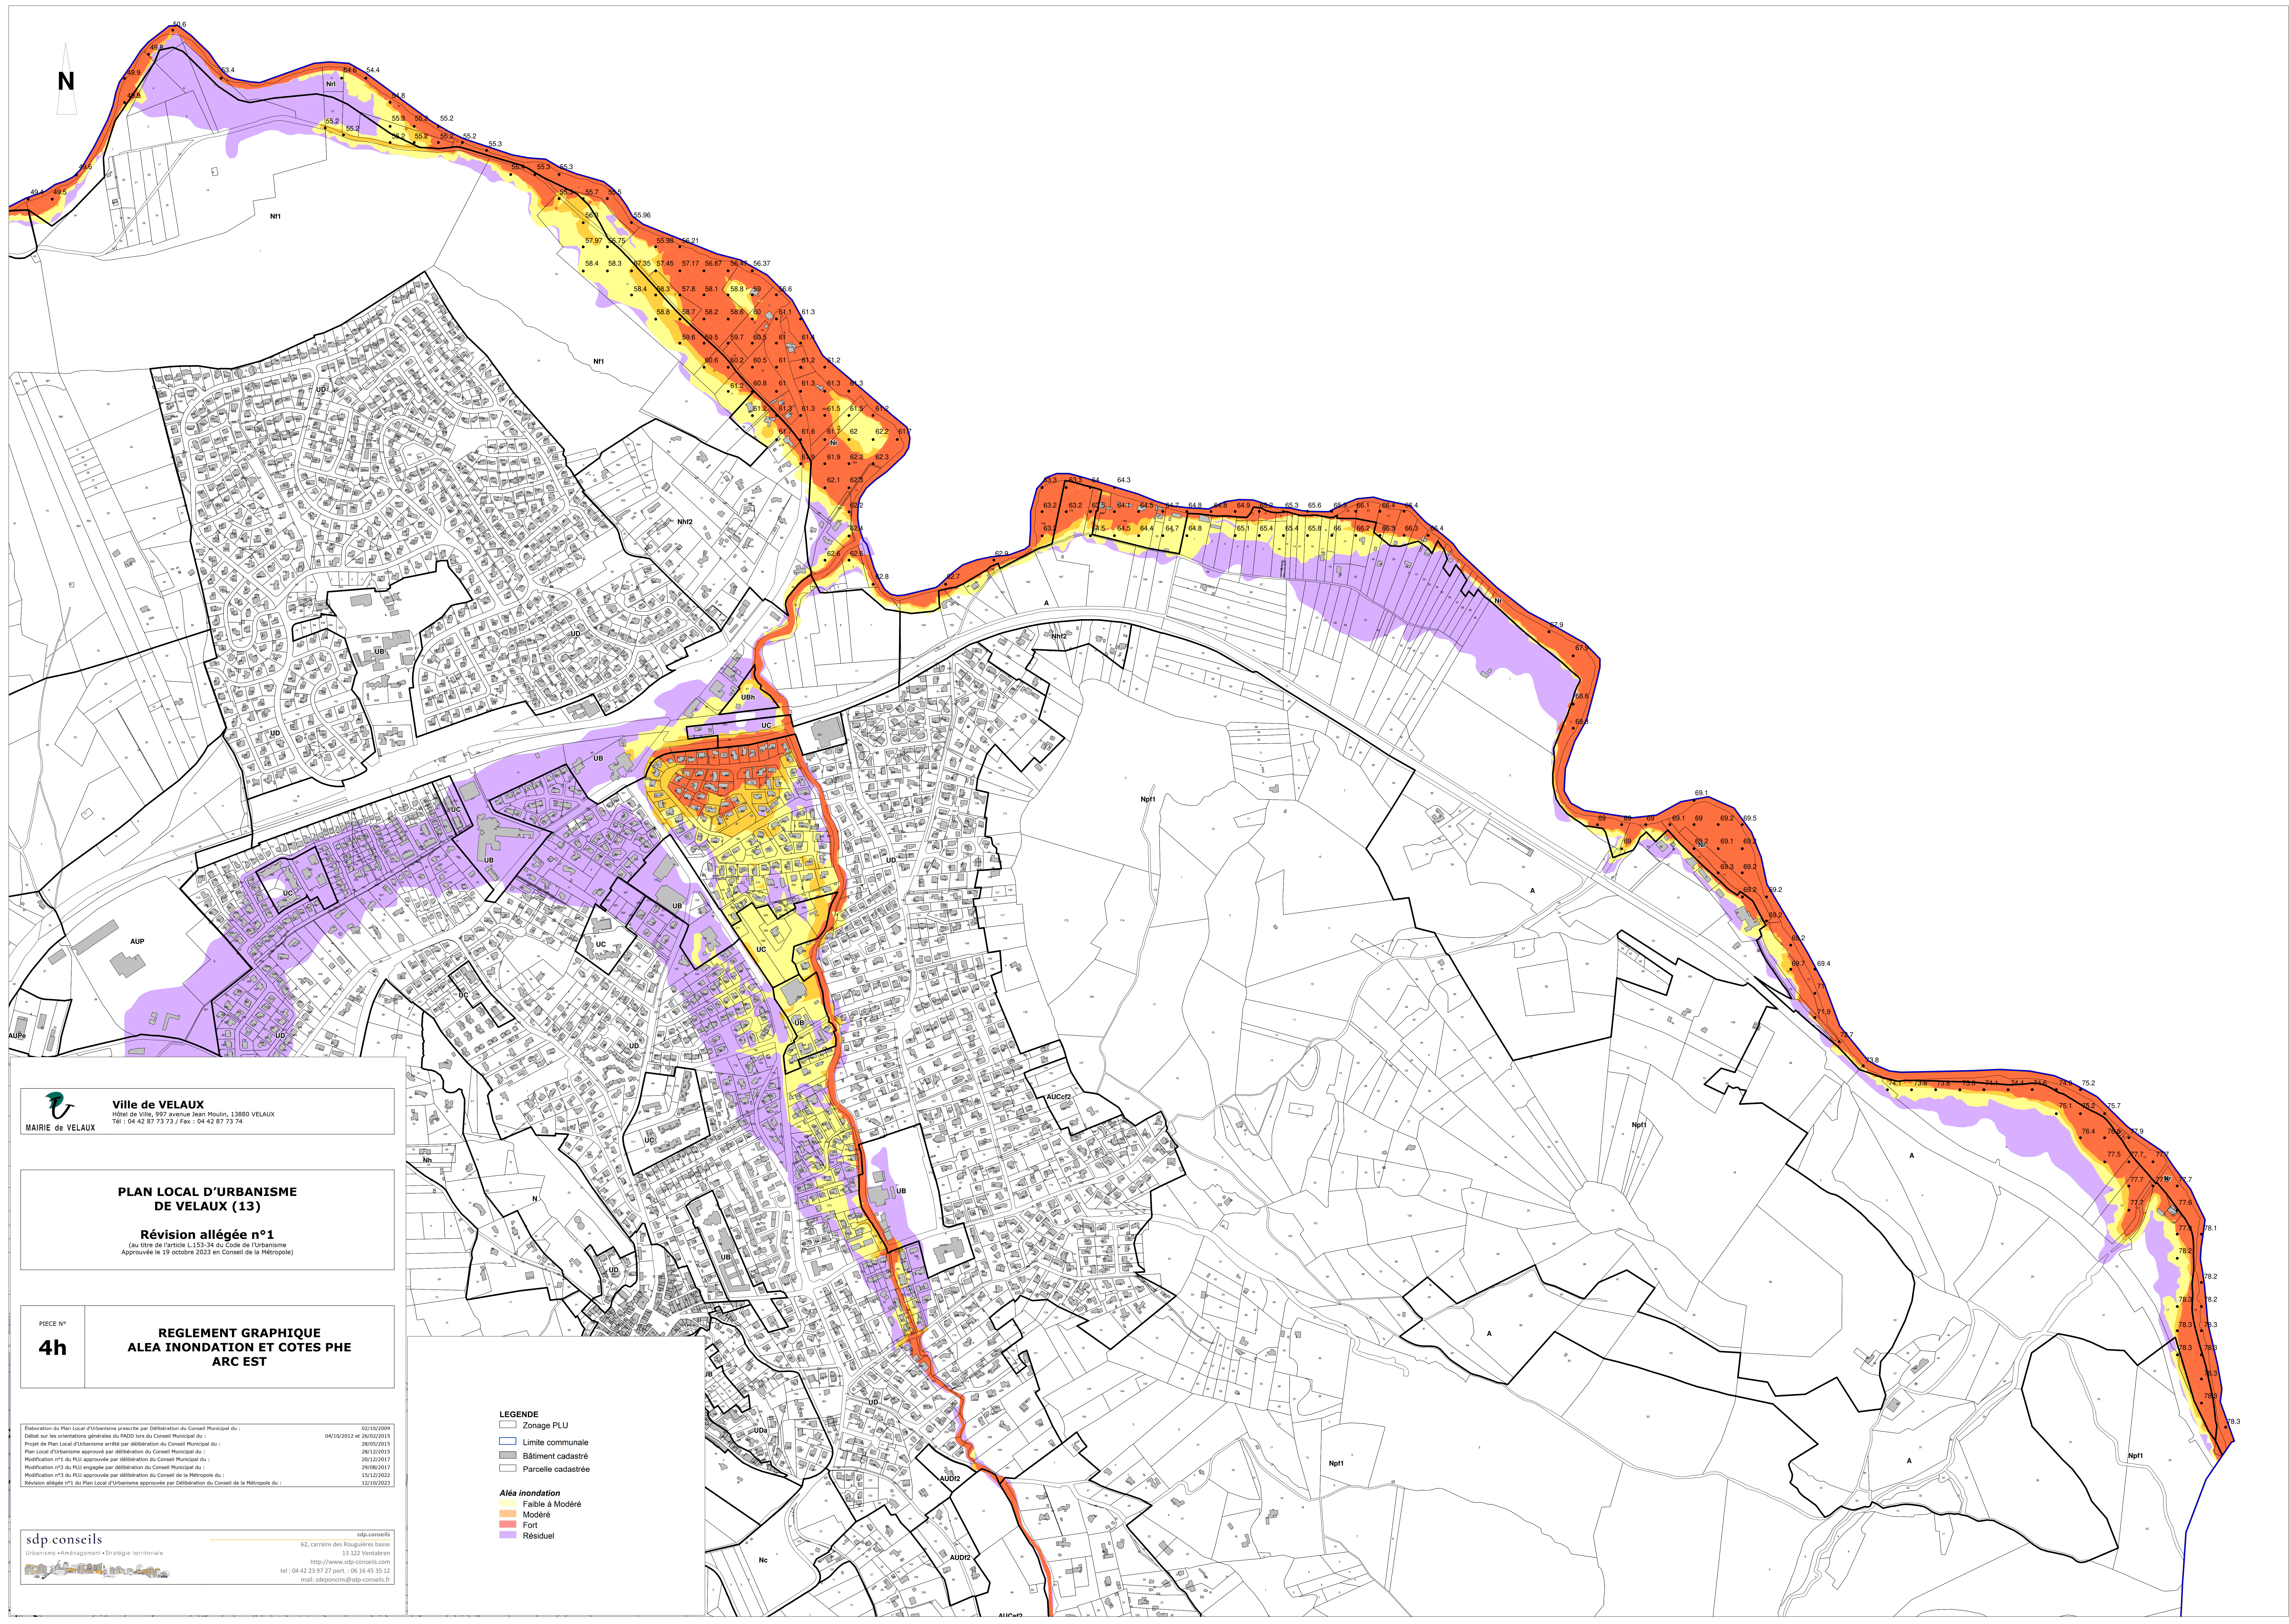

 **Ville de VELAUX**
Hôtel de Ville, 997 avenue Jean Moulin, 13880 VELAUX
Tél : 04 42 87 73 73 / Fax : 04 42 87 73 74

**PLAN LOCAL D'URBANISME
DE VELAUX (13)**

Révision allégée n°1
(au titre de l'article L153-34 du Code de l'urbanisme)
Approuvée le 19 octobre 2023 en Conseil de la Métropole

PIECE N°
4h

**REGLEMENT GRAPHIQUE
ALEA INONDATION ET COTES PHE
ARC EST**

Elaboration du Plan Local d'Urbanisme prescrite par Délibération du Conseil Municipal du : 02/09/2009
Débat sur les orientations générales du PADD lors du Conseil Municipal du : 04/10/2012 et 26/02/2015
Projet de Plan Local d'Urbanisme entré en délibération du Conseil Municipal du : 28/05/2015
Plan Local d'Urbanisme approuvé par délibération du Conseil Municipal du : 28/12/2015
Modification n°1 du PLU approuvée par délibération du Conseil Municipal du : 20/12/2017
Modification n°2 du PLU engagée par délibération du Conseil Municipal du : 29/08/2017
Modification n°3 du PLU approuvée par délibération du Conseil de la Métropole du : 15/12/2022
Révision allégée n°1 du Plan Local d'Urbanisme approuvée par Délibération du Conseil de la Métropole du : 12/10/2023

sdp conseils
Urbanisme • Aménagement • Stratégie territoriale
62, carrière des Rougières basse
13 122 Ventabren
http://www.sdp-conseils.com
tél : 04 42 23 97 27 port. : 06 16 45 35 12
mail : sdeponcins@sdp-conseils.fr

LEGENDE

- Zonage PLU
- Limite communale
- Bâtiment cadastré
- Parcelle cadastrée

Aléa inondation

- Faible à Modéré
- Modéré
- Fort
- Résiduel