



## COMMUNE DE CUGES-LES-PINS



### SCHEMA DIRECTEUR D'ALIMENTATION EN EAU POTABLE






CUGES LES PINS

COMMUNE DE  
CUGE - LES - PINS

SCHEMA DIRECTEUR EAU POTABLE



RESEAU EAU POTABLE

Plan du réseau existant

INDICE	DATE	MODIFICATIONS	RECTIFIE PAR	VERIFIE PAR
		<b>SOCIETE DES EAUX DE MARSEILLE</b> 25, rue Edouard Delanglede B.P. 29, 13254 Marseille cedex 6 Tel: 04 91 57 60 60	<b>PLANCHE</b> Echelle : 1 / 4 000 Etudié par : V. TEYSSIER Vérifié par : J. COCONI Ingénieur : J. COCONI	<b>1/1</b>
DIRECTION DE L'INGENIERIE 55, Bd des Acéries 13010 Marseille			PLAN N°: O - 2011-036-1 Marseille : Juin 2012	

Légende :

- Réseau Puyricard
- Réseau Dausserand
- Secteur à fort potentiel
- Secteur à fort potentiel de densification
- Périmètres de protection de captage

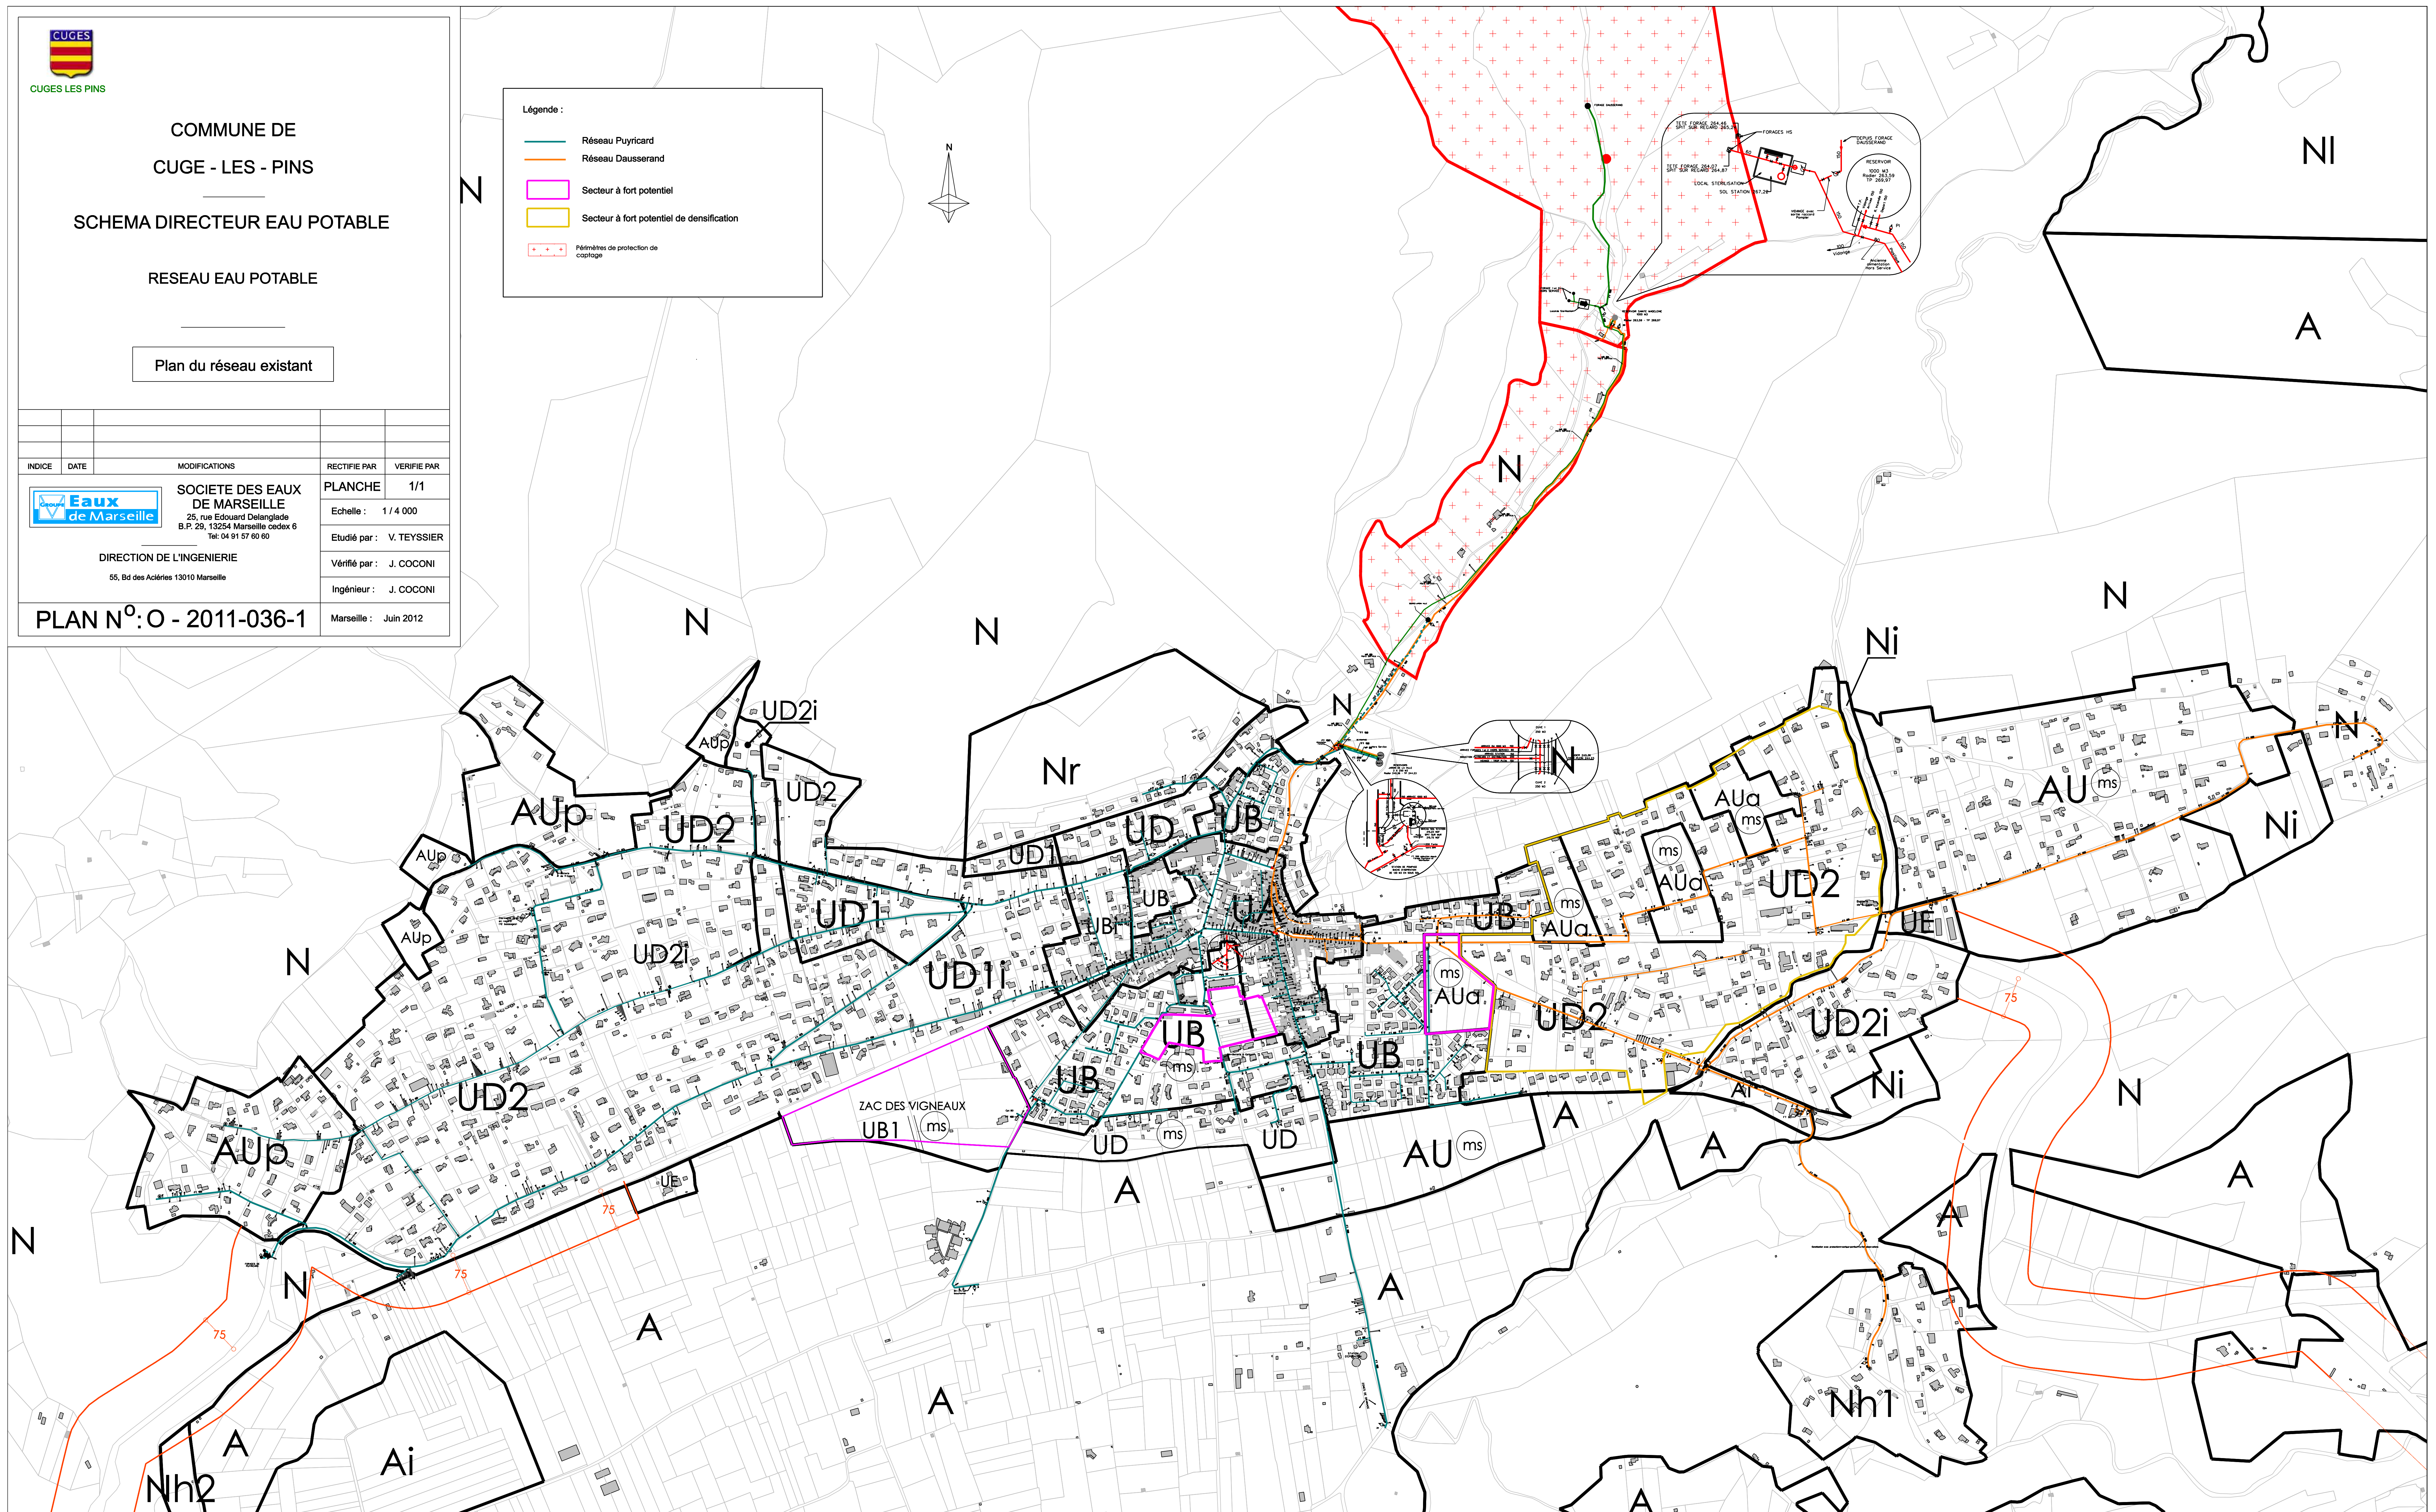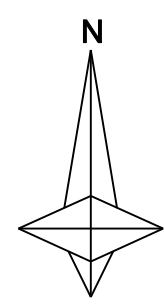






CUGES LES PINS

COMMUNE DE  
CUGE - LES - PINS








SCHEMA DIRECTEUR EAU POTABLE



RESEAU EAU POTABLE

Plan campagne de mesures

INDICE	DATE	MODIFICATIONS	RECTIFIE PAR	VERIFIE PAR
		<b>SOCIETE DES EAUX DE MARSEILLE</b> 25, rue Edouard Delanglede B.P. 29, 13254 Marseille cedex 6 Tel: 04 91 57 60 60	<b>PLANCHE</b> Echelle : 1 / 4 000 Etudié par : V. TEYSSIER Vérifié par : J. COCONI Ingénieur : J. COCONI	<b>1/1</b>
DIRECTION DE L'INGENIERIE 55, Bd des Acéries 13010 Marseille		<b>PLAN N°: O - 2011-036-2</b> Marseille : Juin 2012		

**Légende :**

-  Réseau Puyricard
-  Réseau Dausserand
-  Secteur à fort potentiel
-  Secteur à fort potentiel de densification
-  Périmètres de protection de captage
-  Point de mesures de pression
-  Point de mesures de débit

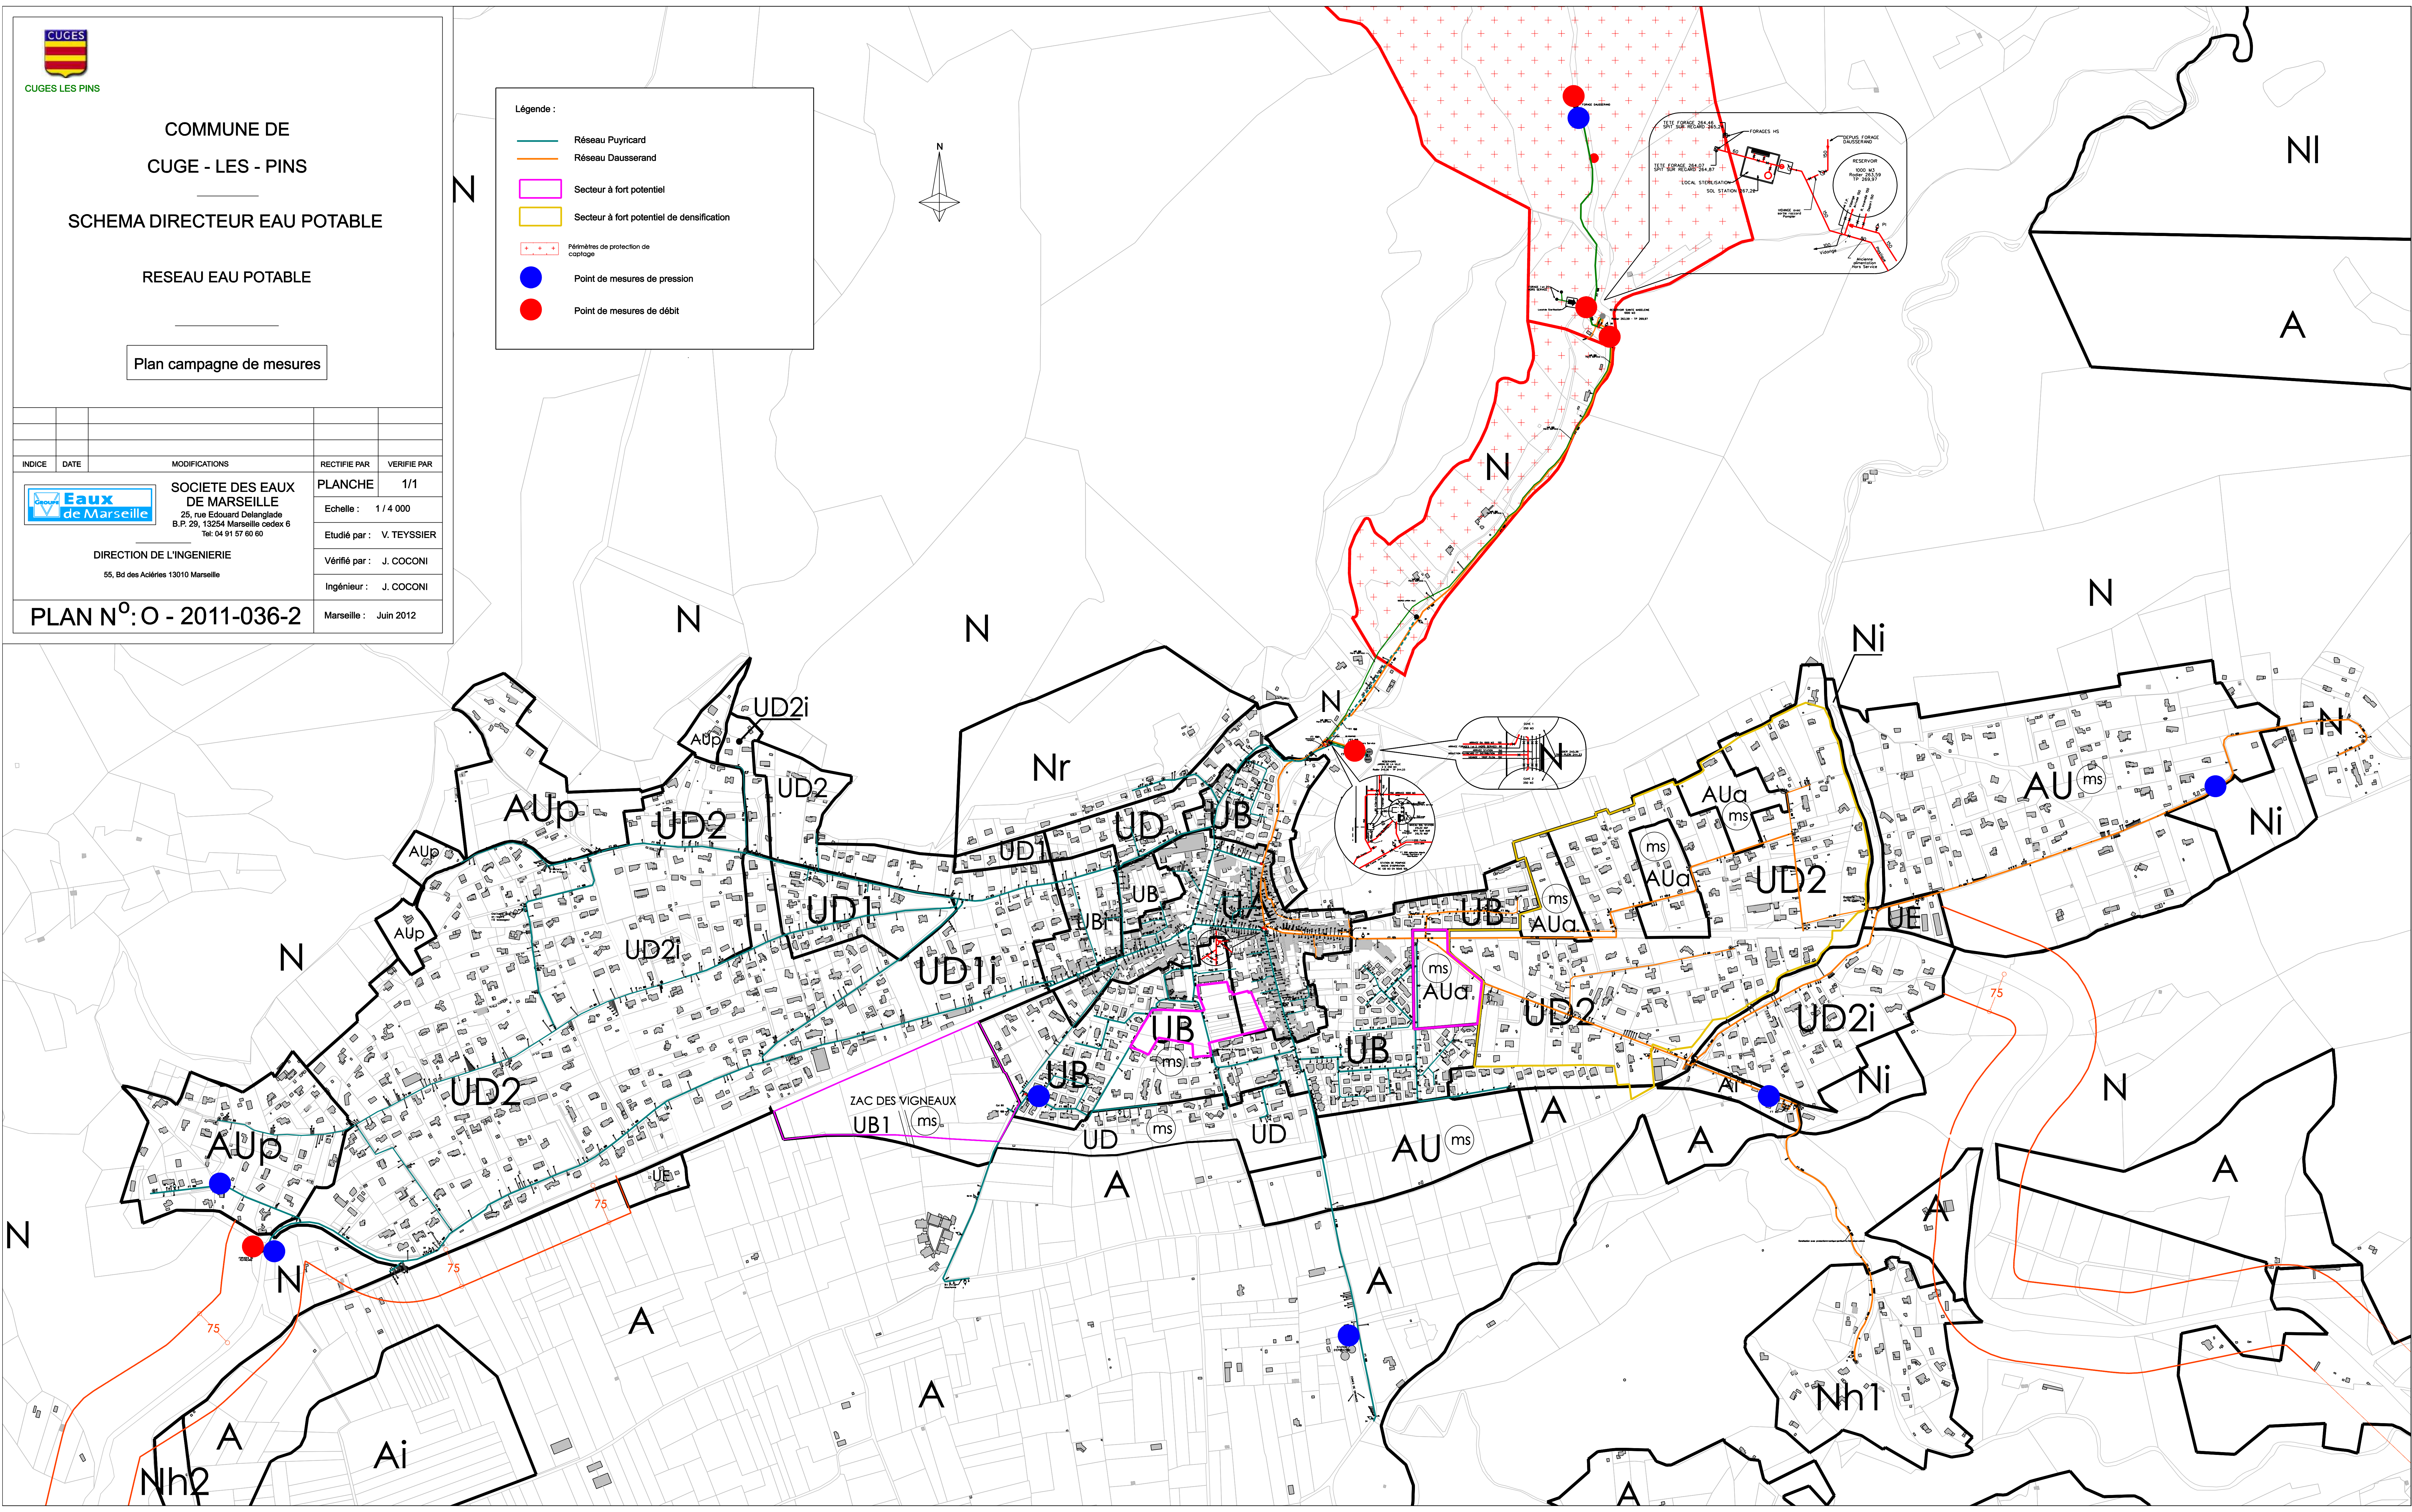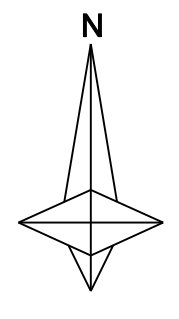





CUGES LES PINS

COMMUNE DE  
CUGE - LES - PINS

SCHEMA DIRECTEUR EAU POTABLE

RESEAU EAU POTABLE

Plan des travaux projetés

INDICE	DATE	MODIFICATIONS	RECTIFIE PAR	VERIFIE PAR
		<b>SOCIETE DES EAUX DE MARSEILLE</b> 25, rue Edouard Delanglede B.P. 29, 13254 Marseille cedex 6 Tel: 04 91 57 60 60	<b>PLANCHE</b> 1/1	<b>1/1</b>
DIRECTION DE L'INGENIERIE 55, Bd des Acéries 13010 Marseille		Etudié par : V. TEYSSIER	Vérifié par : J. COCONI	Ingénieur : J. COCONI
<b>PLAN N°: O - 2011-036-3</b>		Marseille : Juin 2012		

**Légende :**

- Réseau Puyricard
- Réseau Dausserand
- Opérations proposées
- Secteur à fort potentiel
- Secteur à fort potentiel de densification
- Périmètres de protection de captage

